

PAKRUOJO RAJONO SAVIVALDYBĖS TARYBA

**SPRENDIMAS
DĖL INŽINERINĖS INFRASTRUKTŪROS PLĖTROS PLANO RENGIMO PRADŽIOS
IR PLANAVIMO TIKSLŲ NUSTATYMO**

2020 m. vasario 27 d. Nr. T-
Pakruojis

Vadovaudamasi Lietuvos Respublikos vietos savivaldos įstatymo 16 straipsnio 3 dalies 8 punktu, Lietuvos Respublikos teritorijų planavimo įstatymo 6 straipsnio 2 ir 3 dalimis, 20 straipsnio 4 dalimi, 21 straipsnio 2 dalies 2 punktu, 30 straipsnio 1 dalies 2 punktu, 2 ir 8 dalimis, Inžinerinės infrastruktūros vystymo (elektros, dujų ir naftos tiekimo tinklų) planų rengimo taisyklių, patvirtintų Lietuvos Respublikos energetikos ministro ir Lietuvos Respublikos aplinkos ministro 2011 m. sausio 24 d. įsakymu Nr. 1-10/D1-61 „Dėl Inžinerinės infrastruktūros vystymo (elektros, dujų ir naftos tiekimo tinklų) planų rengimo taisyklių patvirtinimo“, 10.2, 11 ir 16.2 punktais, ir atsižvelgdama į Pakruojo rajono savivaldybės administracijos direktoriaus 2020 m. sausio 31 d. įsakymą Nr. AV-58 „Dėl pritarimo iniciatyvai rengti vietovės lygmens inžinerinės infrastruktūros plėtros planą“, Pakruojo rajono savivaldybės taryba nusprendžia:

1. Pradėti rengti vietovės lygmens specialiojo teritorijų planavimo dokumentą – Inžinerinės infrastruktūros plėtros planą – numatant teritorijas, esančias Pakruojo rajono savivaldybės Pašvitinio ir Žeimelio seniūnijose, vėjo elektrinių statybai pagal priedą.

2. Nustatyti planavimo tikslus:

2.1. suformuoti ilgalaikes savivaldybės vėjo elektrinių plėtros kryptis ir įgyvendinimo gaires, numatyti elektrinių statybai reikalingas teritorijas;

2.2. numatyti galimą vėjo elektrinių įtaką gamtinei ir gyvenamajai aplinkai bei kompensacines priemones jai sumažinti;

2.3. numatyti priemones, užtikrinančias gamtos išteklių racionalų naudojimą, kraštovaizdžio tvarkymą, ekologinę pusiausvyrą, gamtos ir kultūros paveldo objektų išsaugojimą;

2.4. derinti Pakruojo rajono savivaldybės ir savivaldybės teritorijoje gyvenančių ir veikiančių fizinių ir juridinių asmenų interesus dėl teritorijos naudojimo ir veiklos plėtojimo teritorijoje sąlygų, sudaryti sąlygas privačioms investicijoms.

3. Įpareigoti Pakruojo rajono savivaldybės administracijos direktorių organizuoti Inžinerinės infrastruktūros plėtros plano rengimą.

Šis sprendimas gali būti skundžiamas Lietuvos Respublikos administracinių bylų teisenos įstatymo nustatyta tvarka.

Savivaldybės meras

Įtraukti į darbotvarkę Pakruojo rajono sav. meras	Pakruojo r. sav. administracijos direktorė	Pakruojo r. sav. admin. Teisės ir civilinės metrikacijos skyriaus vedėja	Pakruojo r. sav. admin. Strateginės plėtros ir statybos sk. vedėjas	Neatliktinas antikorupcinis vertinimas	Pakruojo r. sav. admin. Kultūros paveldosaugos ir viešųjų ryšių skyriaus vyr. kalbos tvarkytoja
Saulius Margis 2020-02-	Ilona Gelažnikienė 2020-02-	Jovita Kirdeikienė 2020-02-	Gintaras Makauskas 2020-02-	Gintaras Makauskas 2020-02-	Rita Nikalajevienė 2020-02-

Parengė

Pakruojo r. sav. admin. Strateginės plėtros ir statybos skyriaus
Architektūros poskyrio vedėjas

(savivaldybės vyriausiasis architektas) Artūras Šukys 2020-02-04

**SPRENDIMO PROJEKTO
„DĖL INŽINERINĖS INFRASTRUKTŪROS PLĖTROS PLANO RENGIMO PRADŽIOS
IR PLANAVIMO TIKSLŲ NUSTATYMO“
AIŠKINAMASIS RAŠTAS**

1. Sprendimo projekto rengimą paskatinusios priežastys.

Vadovaujantis Teritorijų planavimo įstatymo 20 straipsnio nuostatomis, atsinaujinančių išteklių energetikos objektų statyba turi būti numatyta savivaldybės lygmens bendrajame plane ar inžinerinės infrastruktūros vystymo planuose.

Savivaldybės lygmens bendrajame plane tokia statyba nenumatyta, todėl numatoma rengti vietovės lygmens specialiojo teritorijų planavimo dokumentą – Inžinerinės infrastruktūros plėtros planą, numatant teritorijas, esančias Pakruojo rajono savivaldybės Pašvitinio ir Žeimelio seniūnijose, vėjo elektrinių statybai.

Specialiojo planavimo iniciatorius – UAB „BIONALIS“ ir ji numato 100 proc. finansuoti plano rengimą.

Vadovaujantis Inžinerinės infrastruktūros vystymo (elektros, dujų ir naftos tiekimo tinklų) planų rengimo taisyklių 16 punktu, specialusis planas pradedamas rengti planą tvirtinančio subjekto sprendimu dėl plano rengimo pradžios ir planavimo tikslų. Sprendimą dėl vietovės lygmens plano rengimo pradžios priima savivaldybės taryba.

Pakruojo rajono savivaldybės tarybai priėmus sprendimą rengti vietovės lygmens specialiojo teritorijų planavimo dokumentą, Pakruojo rajono savivaldybės administracijos direktorius su planavimo iniciatoriumi UAB „BIONALIS“ sudarys teritorijų planavimo proceso inicijavimo sutartį, numatančią planavimo dokumento rengimą ir finansavimą. Sudaryta teritorijų planavimo proceso inicijavimo sutartis bus paskelbta viešai Pakruojo rajono savivaldybės interneto svetainėje.

2. Sprendimo projekte aptariamų klausimų teisinio reguliavimo būklė šiuo metu.

Lietuvos Respublikos vietos savivaldos įstatymas, Teritorijų planavimo įstatymas, Inžinerinės infrastruktūros vystymo (elektros, dujų ir naftos tiekimo tinklų) planų rengimo taisyklės.

3. Galimos teigiamos ir neigiamos pasekmės priėmus projektą. Kokių priemonių reikėtų imtis, kad neigiamų pasekmių būtų išvengta.

Priėmus sprendimą neigiamų pasekmių nenumatyta.


Teigiamos – plėtojama inžinerinė infrastruktūra.

4. Projekto iniciatoriai ir jo autoriai ar autorių grupė.

Projekto iniciatorius Pakruojo rajono savivaldybės administracijos Strateginės plėtros ir statybos skyriaus Architektūros poskyris.

Projektą parengė Pakruojo rajono savivaldybės administracijos Strateginės plėtros ir statybos skyriaus Architektūros poskyrio vedėjas (savivaldybės vyriausiasis architektas) Artūras Šukys (8 421) 69 080 .

**INŽINERINĖS INFRASTRUKTŪROS PLĖTROS PLANO RENGIMO PAŠVITINIO IR ŽEIMELIO
SENIŪNIJOSE SITUACINĖ SCHEMA
M 1:100 000**

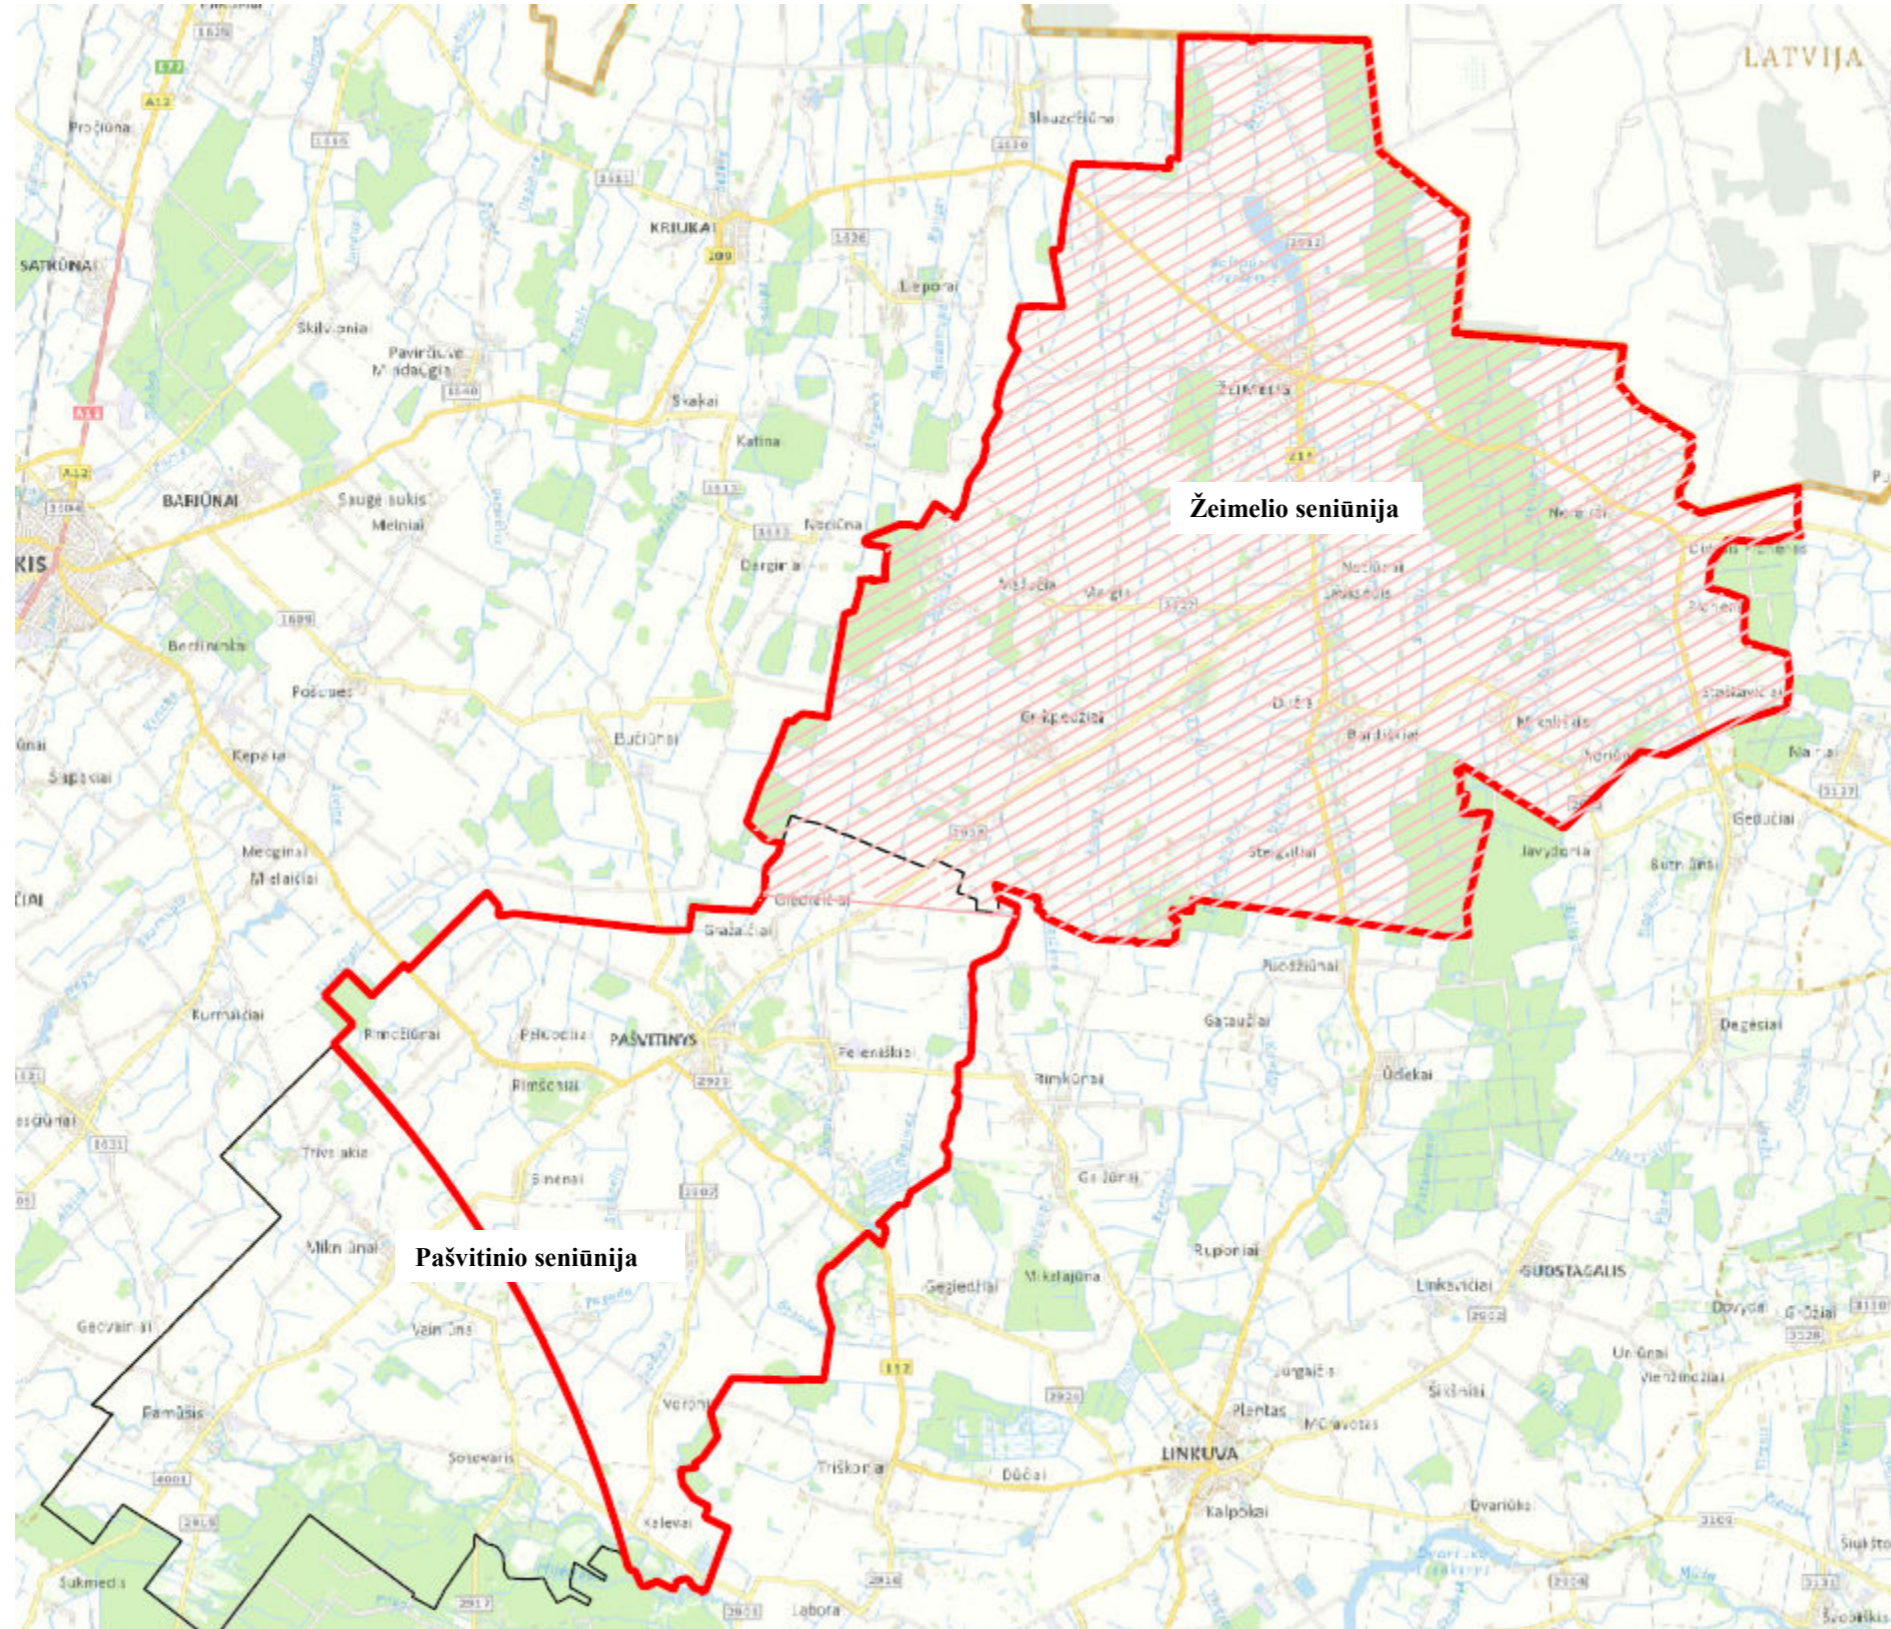

SUTARTINIAI ŽENKLAI:

— Teritorija, kurioje norima rengti vietovės lygmens specialiojo teritorijų planavimo dokumentą – inžinerinės infrastruktūros plėtros planą, numatant teritorijas vėjo elektrinių statybai.

▨ Teritorija, kurioje gali būti ribojami vėjo elektrinių projektavimo ir statybos darbai (vadovaujantis Lietuvos kariuomenės vado 2016 m. vasario 15 d. įsakymu Nr. V-217 „Dėl Lietuvos Respublikos teritorijų, kuriose gali būti ribojami vėjo elektrinių (aukštų statinių) projektavimo ir statybos darbai, žemėlapio patvirtinimo“).

— Seniūnijų ribos.