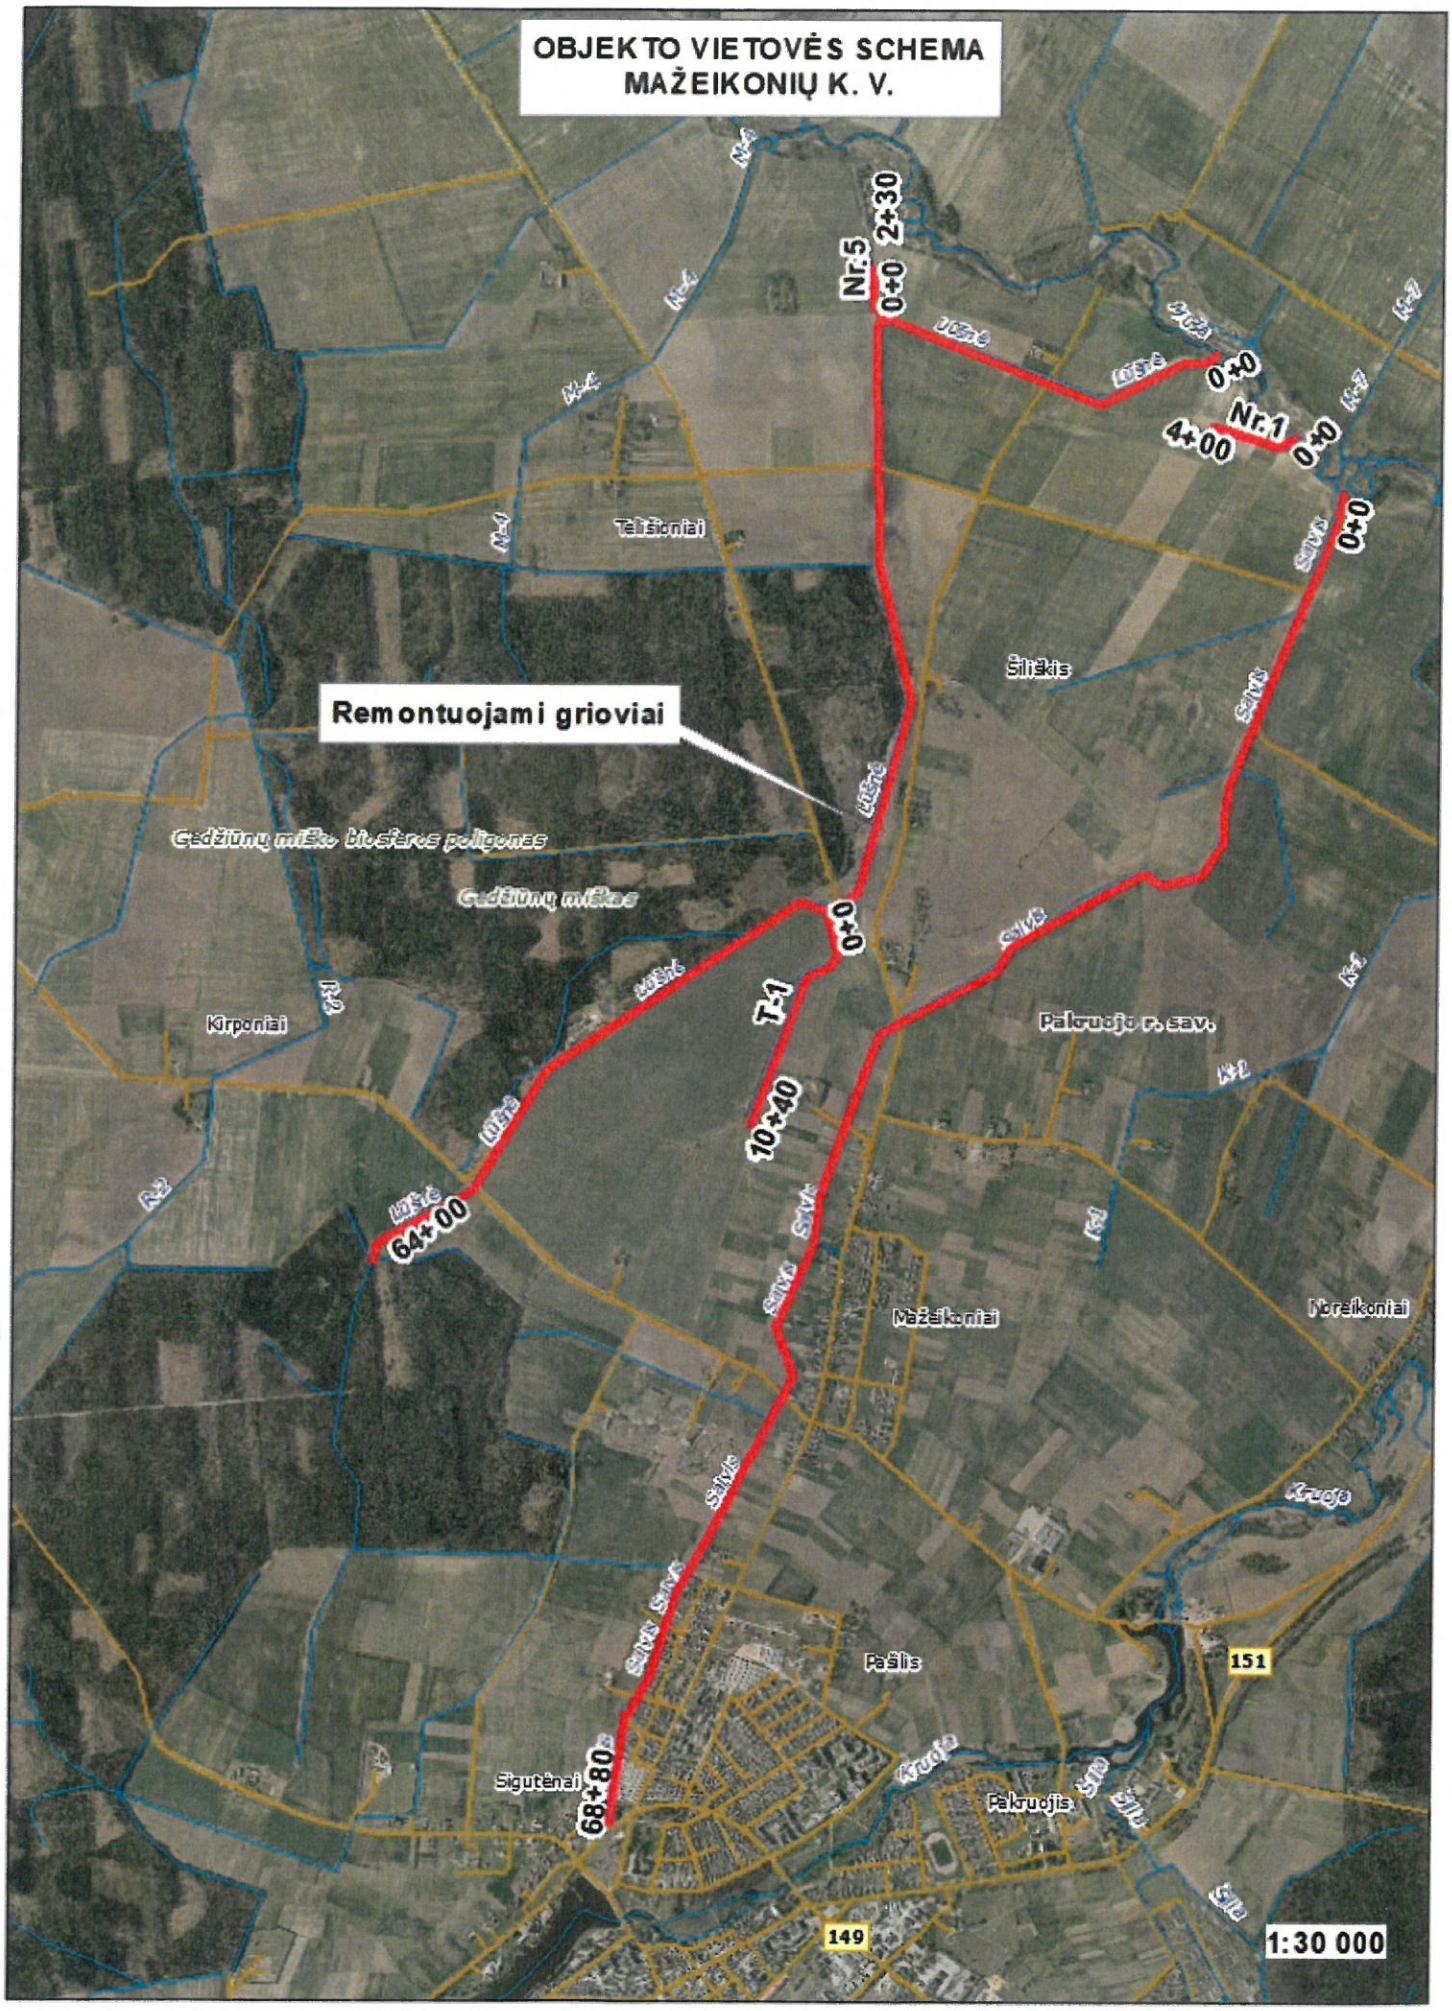
OBJEKTO VIETOVĖS SCHEMA
MAŽEIKONIŲ K. V.
Remontuojami grioviai
Nr.5
0+0
2+30
Nr.1
0+0
4+00
0+0
0+0
T-1
0+0
10+40
64+00
68+80
Talšioniai
Šiliškis
Gedžiūnų miško biosferos poligonas
Gedžiūnų miškas
Kirponiai
Palruojo p. sav.
Mažeikoniai
Noreikoniai
Pašlis
Sigutėnai
Palruojis
151
149
1:30 000

OBJEKTO VIETOVĖS SCHEMA
BALSIŲ K.V.
Remontuojamas griovys
E-1
0+0
13+00
151
150
Balsiai
Malūnai
Užeas
Palašmenis
Minionai
Paloruoja r. sav.
Valšvydžiai
Padauguva
Klovainiai
Margiai
Šakups
1:30 000