UAB DARNI ARCHITEKTŪRA, ĮMONĖS KODAS 304842582, MAIRONIO G.53, RADVILIŠKIS , TEL.: 060532654



PROJEKTO PAVADINIMAS	KITOS PASKIRTIES STATINIŲ (KITŲ INŽINERINIŲ STATINIŲ GRUPĖS) ADRESU, PAKRUOJO R.SAV., LINKUVOS MSTL, (KADASTRINIS NR. 6538/0002:96, UNIKALUS NR. 4400-6393-5811), STATYBOS PROJEKTAS
OBJEKTAS	PĖSČIŲJŲ TAKAS (01) TVORA (02) KOLUMBARIUMO AIKŠTĖ (03) PELENŲ IŠBARSTYMO LAUKAS (04)
OBJEKTO ADRESAS	LINKUVA, PAKRUOJO R.SAV.
STATYBOS RŪŠIS	NAUJA STATYBA
STATINIO KATEGORIJA	NEYPATINGASIS
PROJEKTAVIMO STADIJA	PROJEKTINIAI PASIŪLYMAI (PP)
PROJEKTO DALYS	BENDROJI. SKLYPO PLANO.
PROJEKTO NR.	25138

PROJEKTO RENGĖJAS	UAB „DARNI ARCHITEKTŪRA“ DIREKTORIUS MATAS ADOMAITIS
PROJEKTO VADOVAS	VILMA ADOMAITIENĖ (Kvalifikacijos atestato Nr. 27828)
STATYTOJAS	PRIVATUS ASMUO

LIETUVOS RESPUBLIKA UAB „DARNI ARCHITEKTŪRA“ RADVILIŠKIS

Kaunas, 2026

DOKUMENTŲ ŽINIARAŠTIS

Eil.	Dokumento žymuo	Pavadinimas	Lapų	Lapas
1.	-	Antraštinis lapas	1	1
2.	25138-XX-PP-BD.DŽ	Dokumentų žiniaraštis	1	2
3.	25138-XX-PP-BD.BSR	Bendrieji statinio rodikliai	2	3-4
4.	25138-XX-PP-BD.AR	Aiškinamasis raštas	17	5-21
	Sklypo plano dalies brėžiniai			
5.	25138-00-PP-SP.B-01	Situacijos schema	1	22
6.	25138-00-PP-SP.B-02	Sklypo planas. Sklypo sutvarkymo planas. M 1:500	1	23
7.	25138-00-PP-SP.B-03	Sklypo aukščių planas. M 1:500	1	24
8.	25138-00-PP-SP.B-04	Sklypo suvestinis inžinerinių tinklų planas. M 1:500	1	25
9.	25138-00-PP-SP.B-05	Sklypo planas su vandentiekio ir nuotekų tinklais. M 1:500	2	26-27
10.	25138-00-PP-SP.B-06	Vizualizacijos	4	28-31

Viso byloje: **31 lapas**

0	2026	Visuomenės informavimui ir viešinimui;	
Laida	Data	Laidos statusas. Keitimo priežastis (jei taikoma)	
Kval. pat. dok. Nr.	**UAB DARNI ARCHITEKTŪRA** ĮMONĖS KODAS 304842582 MAIRONIO G.53, RADVILIŠKIS TEL.: 060532654	Projekto pavadinimas: KITOS PASKIRTIES STATINIŲ (KITŲ INŽINERINIŲ STATINIŲ GRUPĖS) ADRESU, PAKRUOJO R.SAV., LINKUVOS MSTL, (KADASTRINIS NR. 6538/0002:96, UNIKALUS NR. 4400-6393-5811), STATYBOS PROJEKTAS	
	Pareigos / Vardas Pavardė / Parašas	Statinio numeris ir pavadinimas	
27828	PV – VILMA ADOMAITIENĖ	PĖSČIŲJŲ TAKAS (01) TVORA (02) KOLUMBARIUMO AIKŠTĖ (03)PELENŲ IŠBARSTYMO LAUKAS (04)	
A 751	PDV – ALDONA ADOMAITIENĖ	Dokumento pavadinimas: DOKUMENTŲ ŽINIARAŠTIS	Laida: 0
0041095	ARCH – JOLITA RASIMAVIČĖ		
LT	Užsakovas PAKRUOJO RAJONO SAVIVALDYBĖS ADMINISTRACIJA Statytojas PAKRUOJO RAJONO SAVIVALDYBĖ	Dokumento žymuo 25138-XX-PP-BD.DŽ	Lapų: 1; Lapas: 1

BENDRIEJI STATINIO RODIKLIAI

Pavadinimas	Mato vienetas	Kiekis
I. SKLYPAS		
1.1. sklypo plotas	m^2	15037
1.2. sklypo užstatymo intensyvumas	%	-
1.3. sklypo užstatymo tankis	%	-
II. KITI INŽINERINIAI STATINIAI		
2. Pėsčiųjų takas (01)		
2.1. Pėsčiųjų tako užstatymo plotas *	m^2	700,00
3. Tvora (02)		
3.1. Tvoros ilgis*	m	470,00
3.2. Tvoros aukštis*	m	1,20
4. Kolumbariumo aikštė (03)		
4.1.Kolumbariumo aikštės užstatymo plotas*	m^2	340,00
5. Pelenų išbarstymo laukas (04)		
5.1. Pelenų išbarstymo lauko užstatymo plotas*	m^2	262,00
6. Vandentiekio tinklai (05)		

0	2026	Visuomenės informavimui ir viešinimui;			
Laida	Data	Laidos statusas. Keitimo priežastis (jei taikoma)			
Kval. pat. dok. Nr.	**UAB DARNI ARCHITEKTŪRA** ĮMONĖS KODAS 304842582 MAIRONIO G.53, RADVILIŠKIS TEL.: 060532654			Projekto pavadinimas: KITOS PASKIRTIES STATINIŲ (KITŲ INŽINERINIŲ STATINIŲ GRUPĖS) ADRESU, PAKRUOJO R.SAV., LINKUVOS MSTL, (KADASTRINIS NR. 6538/0002:96, UNIKALUS NR. 4400-6393-5811), STATYBOS PROJEKTAS	
	Pareigos	Vardas Pavardė	Parašas	Statinio numeris ir pavadinimas	
27828	PV	VILMA ADOMAITIENĖ		PĖSČIŲJŲ TAKAS (01) TVORA (02) KOLUMBARIUMO AIKŠTĖ (03) PELENŲ IŠBARSTYMO LAUKAS (04)	
				Dokumento pavadinimas: BENDRIEJI STATINIO RODIKLIAI	Laida 0
LT	Užsakovas PAKRUOJO RAJONO SAVIVALDYBĖS ADMINISTRACIJA Statytojas PAKRUOJO RAJONO SAVIVALDYBĖ			Dokumento žymuo 25138-XX-PP-BD.BSR	Lapų: 2 Lapas: 1

6.1. Inžinerinių tinklų ilgis*	m	360,00
6.2. Vamzdžio skersmuo (tik vamzdynams)	mm	25 ÷ 63
7. Drenažo tinklai (06)		
7.1. Inžinerinių tinklų ilgis*	m	1180,00
7.2. Vamzdžio skersmuo (tik vamzdynams)	mm	113 ÷ 200
8. Lietaus nuotekų tinklai (07)		
8.1. Inžinerinių tinklų ilgis*	m	535
8.2. Vamzdžio skersmuo (tik vamzdynams)	mm	200

*Žvaigždute pažymėti rodikliai apskaičiuojami vadovaujantis Nekilnojamojo turto kadastrinių matavimų ir kadastro duomenų surinkimo taisyklėmis, kurias tvirtina Lietuvos Respublikos žemės ūkio ministras. Baigus statybą ir atlikus kadastrinius matavimus šie rodikliai gali turėti neesminių nukrypimų.

Statinio projekto vadovas: Vilma Adomaitienė, kvalifikacijos atestato Nr. 27828

.....2026-10

BENDRASIS AIŠKINAMASIS RAŠTAS

I. PROJEKTUOJAMO STATINIO (STATINIŲ) STATYBOS VIETA, STATYBOS RŪŠIS, STATINIO PASKIRTIS, STATINIO KATEGORIJA, DUOMENYS PAGRINDŽIANTYS STATINIO KATEGORIJOS IR STATYBOS RŪŠIES PASIRINKIMĄ.

1.1. Statybos vieta/adresas: Linkuvos mstl., Pakruojo r.sav. Žemės sklypo kadastrinis Nr. 6538/0002:96 Linkuvos m.k.v.; unikalus Nr.: 4400-6393-5811.

1.2. Bendrieji duomenys apie statinių paskirtį, kategoriją, statybų darbų rūšis:

Statinio žymėjimas projekte	Statinio pavadinimas, kategorija, pastato paskirties grupė, pastato paskirtis	Statybų darbų rūšis
01	Pėsčiųjų takas - II grupės nesudėtingasis(1), paskirties grupė – kiti inžineriniai statiniai, paskirtis – kitos paskirties(2)	Nauja statyba
02	Tvora - I grupės nesudėtingasis(3), paskirties grupė – kiti inžineriniai statiniai, paskirtis – kitos paskirties(2)	Nauja statyba
03	Kolumbariumo aikštė - II grupės nesudėtingasis(4), paskirties grupė – kiti inžineriniai statiniai, paskirtis – kitos paskirties(2)	Nauja statyba
04	Pelenų išbarstymo laukas - II grupės nesudėtingasis(5), paskirties grupė – kiti inžineriniai statiniai, paskirtis – kitos paskirties(2)	Nauja statyba
V1	Vandentiekio tinklai - II grupės nesudėtingasis(6), paskirties grupė – inžineriniai tinklai, paskirtis – vandentiekio tinklų(7)	Nauja statyba

LD1	Drenažo tinklai - II grupės nesudėtingasis(8), paskirties grupė paskirties grupė – inžineriniai tinklai, paskirtis – nuotekų šalinimo tinklų(9)	Nauja statyba
L1	Lietaus nuotekų tinklai - II grupės nesudėtingasis(8), paskirties grupė paskirties grupė – inžineriniai tinklai, paskirtis – nuotekų šalinimo tinklų(9)	Nauja statyba

1 pagal STR 1.01.03:2017 „Statinių klasifikavimas“ VI skirsnio Nesudėtingų statinių sąrašą 4.1. Plokšti horizontalūs inžineriniai statiniai (terasos, aikštelės ir pan.), kai plotas 100 ≤ 700 ≤ 10 000 priskiriamos II grupės nesudėtingiems statiniams.

2 pagal STR 1.01.03:2017 „Statinių klasifikavimas“ 3 priedo „Inžinerinių statinių klasifikavimas pagal naudojimo paskirtį“ Inžinerinių statinių grupė **4. Kiti inžineriniai statiniai.** Statinio paskirtis **4.5. Kitos paskirties** - Degalinė (be pastatų), fortas, bunkeris, šaudykla, techninis stebėjimo bokštas, sąvartynas, transporterių galerija, estrada, automatizuoto sandėliavimo statinys, nuotekų valyklos statinys**,** nuotekų siurblinė, įvairios užtvaros, atraminė sienelė, mėšlidė, srutų kauptuvas, plokščiadugnis grūdų saugojimo bokštas, stacionari grūdų džiovykla, žaibosaugos statinys, šachtinis šulinys, terasa, aikštelė, pavėsinė, lieptas ir kiti statiniai, atitinkantys paskirties aprašymą (kiti inžineriniai statiniai, neįvardyti kituose inžinerinių statinių pogrupiuose (paskirtyse)).

3 pagal STR 1.01.03:2017 „Statinių klasifikavimas“ VI skirsnio Nesudėtingų statinių sąrašą 3.1. Įvairios užtvaros (tvoros, aptvarai, diendaržiai, voljerai), kai aukštis ≥ 1 iki ≤ 2 m, priskiriamos I grupės nesudėtingiems statiniams.

4 pagal STR 1.01.03:2017 „Statinių klasifikavimas“ VI skirsnio Nesudėtingų statinių sąrašą 4.1. Plokšti horizontalūs inžineriniai statiniai (terasos, aikštelės ir pan.), kai plotas 100 ≤ 340 ≤ 10 000 priskiriamos II grupės nesudėtingiems statiniams.

5 pagal STR 1.01.03:2017 „Statinių klasifikavimas“ VI skirsnio Nesudėtingų statinių sąrašą 4.1. Plokšti horizontalūs inžineriniai statiniai (terasos, aikštelės ir pan.), kai plotas 100 ≤ 262 ≤ 10 000 priskiriamos II grupės nesudėtingiems statiniams.

6 pagal STR 1.01.03:2017 „Statinių klasifikavimas“ VI skirsnio Nesudėtingų statinių sąrašą 2.1. vandentiekio tinklai, Vandentiekio tinklai, kurių išorinis vamzdžio skersmuo ≤ 110 mm. priskiriamos II grupės nesudėtingiems statiniams.

7 pagal STR 1.01.03:2017 „Statinių klasifikavimas“ 3 priedo „Inžinerinių statinių klasifikavimas pagal naudojimo paskirtį“ Inžinerinių statinių grupė **2. Inžineriniai tinklai.** Statinio paskirtis **2.3. Vandentiekio tinklų** – Magistralinis, skirstomasis ir įvadinis vandentiekio tinklų vamzdynas šaltam ir karštam vandeniui tiekti, artezinis šulinys, hidrantas, rezervuaras, vandentiekio bokštas, giluminis vandentiekio gręžinys, kuris yra statinys, kiti inžineriniai statiniai, atitinkantys paskirties aprašymą (inžinerinis statinys skirtas geriamajam, techniniam vandeniui tiekti, skirstyti ir pan.).

[8] pagal STR 1.01.03:2017 „Statinių klasifikavimas“ VI skirsnio Nesudėtingų statinių sąrašą 2.2. nuotekų šalinimo tinklai, Nuotekų šalinimo tinklai, kurių išorinis vamzdžio skersmuo ≤ 200 mm. priskiriamos II grupės nesudėtingiems statiniams.

[9] pagal STR 1.01.03:2017 „Statinių klasifikavimas“ 3 priedo „Inžinerinių statinių klasifikavimas pagal naudojimo paskirtį“ Inžinerinių statinių grupė 2. Inžineriniai tinklai. Statinio paskirtis 2.5. Nuotekų šalinimo tinklų – Nuotekų šalinimo kolektorius, nuotekų rinktuvas, nuotekų tinklų išvadas, nuotekų slėginis tinklas, drenažo tinklas ir kiti inžineriniai statiniai, atitinkantys paskirties aprašymą (inžinerinis statinys skirtas nuotekoms surinkti).

II. PROJEKTO RENGIMO TEISINIAI PAGRINDAI

2.1. Privalomieji projekto rengimo dokumentai. Projekto rengimo pagrindas projektavimo paslaugų sutartis ir statinio projektavimo (techninė) užduotis. Statytojo nuosavybės teisę ar kitokią teisę į žemę (statybos sklypą) ir statinius patvirtinantys dokumentai.

2.2. Kiti dokumentai ir duomenys, kuriais vadovaujantis parengtas projektas. Projektiniai pasiūlymai parengti vadovaujantis:

- Pakruojo rajono savivaldybės administracijos išduotais Specialiaisiais reikalavimais Nr. SRD-64-260525-00013, išduotais 2026-05-25;

- Kultūros paveldo departamento prie Kultūros ministerijos Šiaulių teritorinio skyriaus išduotais Specialiaisias paveldosaugos reikalavimais Nr. SPRD-00-260519-00507, išduotais 2026-05-19.

-Topografinine nuotrauka Nr. TIIIS1-20260526-029003.

- Projektinių inžinerinių geologinių (geotechninių) tyrimų ataskaita. Leidimo tirti žemės gelmes Nr. 4434202.

- Prisijungimo sąlygomis.

III.PROJEKTO RENGIMO TEISINIAI PAGRINDAI IR PAGRINDINIŲ NORMATYVINIŲ STATYBOS TECHNINIŲ DOKUMENTŲ, KURIAIS VADOVAUJANTIS PARENGTAS PAPRASTOJO REMONTO APRAŠAS, SĄRAŠAS

Projektiniai pasiūlymai parengti vadovaujantis normatyviniais statybos techniniais dokumentais galiojančiais nuo 2026 m. gegužės 25 d.

LR įstatymai:

− LR Statybos įstatymas.

− LR Architektūros įstatymas.

− LR Aplinkos apsaugos įstatymas.

− LR Nekilnojamojo kultūros paveldo apsaugos įstatymas.

Organizaciniai tvarkomieji statybos techniniai reglamentai:

− STR 1.01.03:2017. Statinių klasifikavimas.

− STR 1.01.08:2002. Statinio statybos rūšys.

− STR 1.04.04:2017. Statinio projektavimas, projekto ekspertizė.

− STR 1.05.01:2017. Statybą leidžiantys dokumentai. Statybos užbaigimas. Statybos sustabdymas. Savavališkos statybos padarinių šalinimas. Statybos pagal neteisėtai išduotą statybą leidžiantį dokumentą padarinių šalinimas.

− STR 1.06.01:2016. Statybos darbai. Statinio statybos priežiūra.

− STR 2.03.01:2019. Statinių prieinamumas.

− STR 2.07.01:2003. Vandentiekis ir nuotekų šalintuvas. Pastato inžinerinės sistemos. Lauko inžineriniai tinklai.

− MRT 1.05.01:2005. Melioracijos statinių projektavimas.

− MRT 2.02.01:2006. Melioracijos statiniai.Pagrindiniai reikalavimai.

Techninių reikalavimų statybos techniniai ir kiti reglamentai:

− STR 2.01.01(1):2005. Esminiai statinio reikalavimai (ESR). Mechaninis patvarumas ir pastovumas.

− STR 2.01.01(4):2008. Esminiai statinio reikalavimai (ESR). Naudojimo sauga.

Respublikos statybos normos, taisyklės ir kt.:

- Atliekų tvarkymo taisyklės 1999 07 14, Nr. 217.
- Lietuvos Respublikos Vyriausybės nutarimas „Dėl Lietuvos Respublikos žmonių palaikų laidojimo įstatymo įgyvendininamųj teisės aktų patvirtinimo“. 2008-11-19, Nr. 1207.
- Pakruojo rajono savivaldybės tarybos „Dėl leidimo laidoti išdavimo, laidojimo ir kapinių lankymo Pakruojo rajono savivaldybės teritorijoje tvarkos aprašas“ 2023-12-21, Nr. T-364.
- ISO 21542:21. Pastatų statyba. Apstatytosios aplinkos prieinamumas ir tinkamumas naudoti.

IV. STATYBOS SKLYPO APRAŠYMAS

4.1. Sklypo esama padėtis. Žemės sklypo kadastrinis Nr. 6538/0002:96 Linkuvos m.k.v.; unikalus Nr.: 4400-6393-5811. Žemės sklypo naudojimo paskirtis – kita; žemės sklypo naudojimo būdas – Bendrojo naudojimo (miestų, miestelių ir kaimų ar savivaldybių bendrojo naudojimo) teritorijos. Žemės sklypo plotas 1,5037 ha.

Žemės sklypas priklauso Lietuvos Respublikai, valstybinės žemės patikėjimo teisė – Pakruojo rajono savivaldybei.

Sklypas suformuotas Pakruojo r. sav., Linkuvos m., prie Kapų g. valstybinės žemės sklypo formavimo ir pertvarkymo projektu.

Sklype esantys pastatai ir statiniai: nėra.

Sklypui nustatytos specialiosios žemės ir miško naudojimo sąlygos (pagal Nekilnojamojo turto registro išrašą Nr.: 44/ 3509013): nėra.

4.2. Sklypo geologiniai tyrimai. Inžineriniai geologiniai tyrimai atlikti 2025 m. spalio mėnesį. Tyrimų tikslas pateikti inžinerinius geologinius sluoksnius (jų geometrija), nustatyti požeminio vandens lygį ir tipą. Suteikti esamai statybos aikštelei rekomendacijas, įžvalgas ir pateikti galimas grėsmes ir pavojus.

Tyrimai pagal STR 1.04.02:2011 buvo priskirti pirmai geotechninei kategorijai. Tyrimo taškų kiekis, vietos ir gylis buvo suderinti su Užsakovu.

Geologinių tyrimų išvados ir rekomendacijos.

1.Tyrimo metu nustatyta, kad geologinę sandarą sudaro paviršiuje esantis dirvožemis, vidutiniškai humusingas, molingas, su Gr. Nr. 3 vietoje esančiu dirbtiniu gruntu (dirvožemis su humusu, molingas smėlis su buitinėmis atliekomis). Po dirvožemiu slūgso moreniniai smėlingi molingi dulkiai, smėlingi dulkingi moreniniai moliai su pavieniais smėlio lęšiais ir pavieniais rieduliais. Po dirbtiniu gruntu slūgso dulkingi smėliai.

2. Pagal Lietuvos geologijos tarnybos žemėlapį tyrimo teritorijoje ir aplink ją nėra užregistruotų geologinių reiškinių ar procesų. Pagal cheminio agresyvumo aplinka, nežinoma.

3. Geologinių procesų ir reiškinių, kurie keltų grėsmę ar pavojų būsimam statiniui, neužfiksuota.

4. Inžinerinės geologinės sąlygos – vidutinės.

5. Tyrimo metu išskirti 7 (septyni) inžineriniai geologiniai sluoksniai (IGS).

6. Gruntinis vanduo slūgso 0,3-1,5 m gylyje nuo žemės paviršiaus (abs. a. 66,4-70,1). Prognozuojamas aukščiausias gruntinio vandens lygis bus podirvio, potechnogeninis (po dirvožemiu, po dirbtiniu gruntu), o prognozuojamas žemiausias bus apie 2,0-3,0 m nuo esamo žemės paviršiaus. Esant gausiam kritulių kiekiui, ar sniego tirpsmo vandeniui, susiformuos laikinas paviršinis vanduo iškasose, arba balų vanduo paviršiuje žemiausiose sklypo vietose.

7. Statybų metu, iškasose pasiekus gruntinio vandens lygį, rinksis vanduo. Nepasiekus gruntinio vandens lygio, statybų metu išakose, esant kritulių ir/ar technogeniniam vandeniui, užsilaikys vanduo, nes tiriama geologinė sąranga yra silpnai vandeniui laidi, ir vyrauja aukšti gruntiniai vandenys, todėl rekomenduojama būsimus pamatus nudrenuoti. Dulkingi smėliai yra galimai vidutiniškai laidūs, bet dėl dėl dulkio priemaišų, bus filtracija sudėtinga, užsilaikys kritulių ir kitoks vanduo.


4.3. Klimato sąlygos ir reljefas:


-vidutinė metinė oro temperatūra +6,5°C;


-santykinis metinis oro drėgnumas 65%;

-vidutinis metinis kritulių kiekis 600mm;

-vidutinis metinis vėjo greitis 3,5m/s.

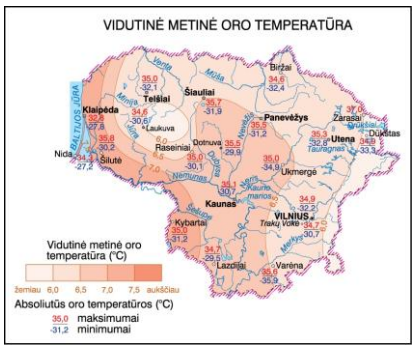

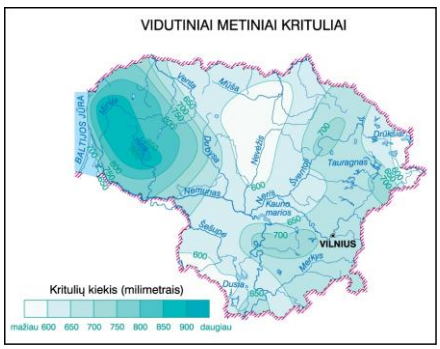

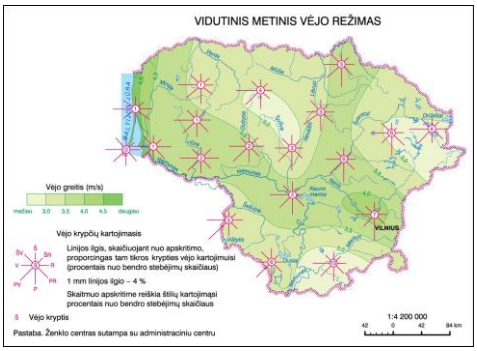


Sklypo reljefas žemėjantis vakarų kryptimi nuo žemės alt. 74.50 iki 65.33.

4.4. Kultūros paveldo vertybė: Nekilnojamo daikto dalis yra nekilnojamųjų kultūros vertybių teritorijoje (jų apsaugos zonoje). Sklypo teritorijoje yra kultūros paveldo objektas Lietuvos partizanų užkasimo vieta ir kapai. Unikalus objekto kodas 44987.

Kitoje Kapų gatvės pusėje yra kultūros paveldo objektas – Linkuvos miesto istorinė dalis. Unikalus objekto kodas 17096.

4.5. Aplinkinis užstatymas, gretimybės: Teritorijos sklypas yra Linkuvos miesto funkcinėje zonoje. Aplink sklypą vyrauja kapinių teritorijos, sanitarinių žalių plotų teritorijos. Kitoje Kapų gatvės pusėje esamos miesto kapinės.

Ištrauka iš Pakruojo rajono bendrojo plano sprendinių:

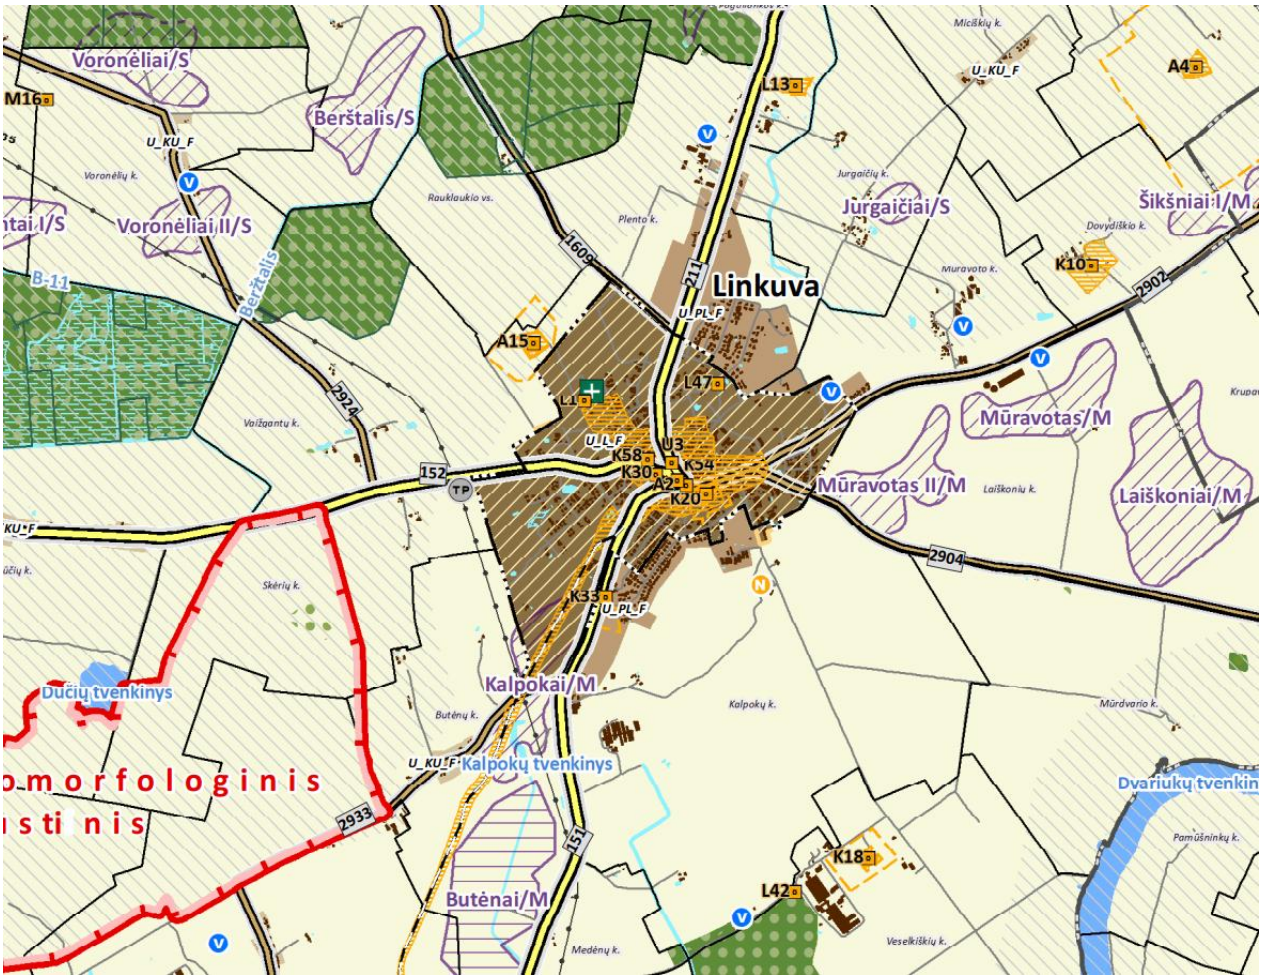

4.6. Sklypo sutvarkymo sprendiniai. Rengiamu projektu žemės sklype projektuojama naujų kapinių teritorija su joje numatomais statiniais. Teritorijoje projektuojama:

- kiti statiniai – pėsčiųjų takas (01), tvora (02), kolumbariumo aikštė (03), pelenų išbarstymo laukas (04),

- inžineriniai tinklai: vandentiekio tinklai (V1), drenažo tinklai (LD1), lietaus nuotekų tinklai (L1).

Rengiamu projektu kapinių teritorija suskirstoma kvartalais. Bendras kapavietėms skirtas plotas – 9240 kv.m. Iš viso numatoma 644 dvivietės kapavietės ir 87 vienvietės kapavietės. Dviviečių kapaviečių išmatavimai – 2,8x2,5m, vienviečių – 1,5x2,5m. Tarp kapaviečių projektuojami atstumai,

remiantis Pakruojo rajono savivaldybės tarybos sprendimu Nr. T-364 „Dėl leidimo laidoti išdavimo, laidojimo ir kapinių lankymo Pakruojo rajono savivaldybės teritorijoje tvarkos aprašu“. Šoniniai praėjimai 0,5m, galiniai – 0,75m.

Į sklypą naujai projektuojamos dvi įvažos – viena pietinėje sklypo dalyje iš numatomos automobilių stovėjimo aikštelės, kita - šiaurės rytinėje pusėje – ten projektuojamas sustiprintos vejos pagrindo keliukas esant reikalui įvažiuoti automobiliui.

Priekinėje sklypo dalyje iš pietų pusės numatoma automobilių aikštelės vieta. Automobilių stovėjimo aikštelė projektuojama atskiru projektu. Greta aikštelės projektuojama buitinių konteinerių vieta, vieta inventoriaus laikymui. Iš automobilių aikštelės projektuojami vartai ir pagrindinis įėjimas į kapines.

4.6.1. Pėsčiųjų takai. Teritorijoje projektuojami pėsčiųjų takai, pritaikyti žmonėms su negalia. Takai numatomi betoninių trinkelių dangos. Viduryje kapinių teritorijos projektuojamas pagrindinis takas, tako plotis 3,5m. Nuo jo į rytinę pusę link kolumbariumo aikštės projektuojamas šoninis takas, tako plotis 2m. Pietinėje pusėje, už tvoros, prie numatomos automobilių stovėjimo aikštelės projektuojamas – 1,5m pločio takas, kuris veda link esamos automobilių aikštelės greta Kapų g. Dėl nemažo aukščių skirtumo, aikšteles jungiančiame take, projektuojami laiptai. Bendras takų su trinkelų danga plotas 700kv.m.

Skersiniai takai tarp kapų numatomi be dangos. Jų plotis 1,2 m.

4.6.2. Kolumbariumo aikštė. Sklypo rytinėje pusėje projektuojama 340kv.m. Kolumbariumo aikštė. Aikštė numatoma betoninių trinkelių dangos. Aikštėje numatomi keturi kolumbariumai (kolumbariumai projektuojami atskiru projektu). Aikštėje taip pat numatomi betoniniai suolai su medžio apdaila, sodinami dekoratyviniai lapuočiai medžiai – (klevai).

4.6.3. Pelenų išbarstymo laukas. Greta kolumbariumo aikštės projektuojamas pelenų išbarstymo laukas. Pelenų išbarstymo laukas apima 262 kv.m. plotą kartu su centre projektuojamu betoninių trinkelių korio dangos taku ir želdiniais. Aplink pelenų išbarstymo lauką projektuojama spygliuočių gyvatvorė, numatoma vieta gėlynams ir dekoratyviniams krūmams.

4.6.4. Tvora. Kapinių teritorija aptveriama segmentine 1,2m aukščio tvora. Fasadinė dalis iš pietų pusės numatoma metalinė su dekoratyviniais elementais. Vartų dizainas derinamas su užsakovu. Bendras numatomas tvoros ilgis 470m. Greta tvoros aplink teritorija sodinama spygliuočių (tujų) gyvatvorė.


Rengiamu projektu numatomas takų, aikštelių apšvietimas, detaliau žiūr. elektrotechnikos aprašymą. Rengiamu projektu projektuojamas drenažas, lietaus nuotekos, lauko vandentiekis, detaliau žiūr. vandentiekio ir nuotekų šalinimo aprašymą.

V. PAVELDOSAUGOS DALIS

Sklypo teritorijoje nekilnojamo kultūros paveldo vertybė - Lietuvos partizanų užkasimo vieta ir kapai.

5.1. Duomenis iš Kultūros vertybių registo. Unikalus objekto kodas 44987. Įregistravimo registre data: 2026-02-27. Statusas - registrinis. Objekto reikšmingumo lygmuo – nacionalinis. Rūšis - nekilnojamas. Teritorijos: KVR objektas: 348 kv.m. Vertybė pagal sandarą - pavenis objektas. Vertingųjų savybių pobūdis - istorinis (lemiantis reikšmingumą svarbus) ir memorialinis (lemiantis reikšmingumą svarbus).

Ištrauka iš Kultūros vertybių registro žemėlapio:

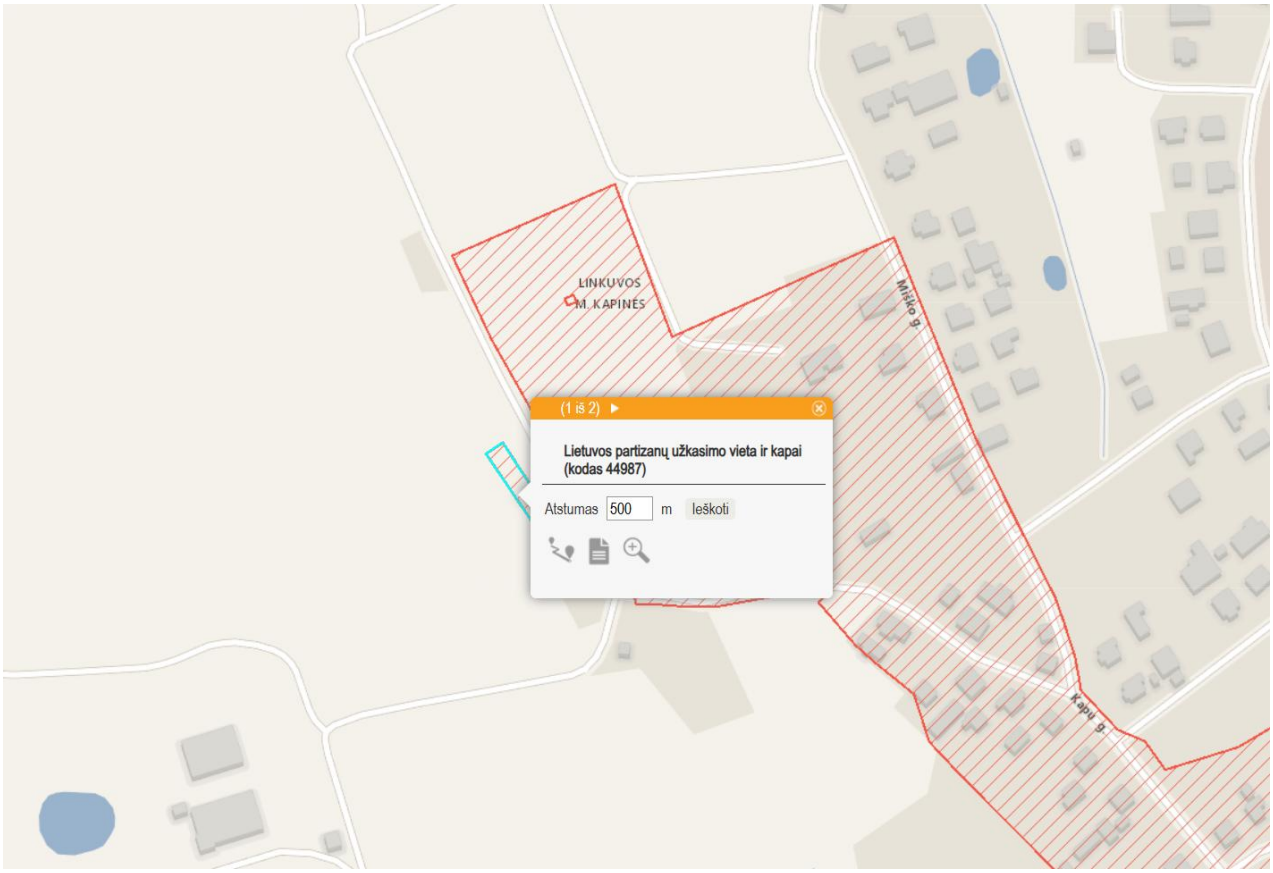

5.2. Vertingosios savybės:

Žemės ir jos paviršiaus elementai - partizanų: Stanislovo Plūko (Pluko)-Miškinio; Broniaus Švobos-Šebedos; Alekso Trumpio-Čigono, Ciongo; nežinomo partizano slapyvardžiu Barankininkas; Juozo Čingos-Lapo ir kitų, neišaiškintų partizanų palaikai (-; -; -; 2025 m.); reljefas (žemėjantis į V; būklė gera; TRP, FF Nr. 1-11; 2025 m.);

Faktai apie svarbias visuomenės, kultūros ir valstybės istorijos asmenybes, įvykius - 1944-1953 m. šioje vietoje NKVD-MVD-MGB Linkuvos valsčiaus poskyrio kareiviai, stribai užkasdavo žuvusius, nužudytus, nukankintus Prisikėlimo, Algimanto apygardų Petro Paltaroko-Algimanto, Motiejaus Belecko-Paleckio ir kitų būrių partizanus, politinius kalinius, kitas Sovietų Sąjungos įvykdytų karo nusikaltimų aukas. Tikėtina, čia užkasti: Stasys Pečeliūnas, g. 1923 m., gyv. Lumbelių k., dab. Pakruojo r. Partizanas. Žuvo 1945-10-15 Linkuvos vlsč., Stanislovas Plūkas (Plukas)-Miškinis, g. 1911 m. Guostagalio k., Linkuvos vlsč. Žuvo 1945-11-11 Linkuvoje. 1950-01-27 Zimbiškių kaime, Linkuvos vlsč., dab. Pakruojo r. sav., kaudamiesi su MGB kariuomenės 25-ojo ir 298-ojo šaulių pulko

kareiviais, žuvo Prisikėlimo apygardos Lietuvos žaliosios rinktinės Kovo tėvūnijos Stasio Miškūno-Žirnio būrio partizanai: Bronius Švoba-Šebeda, g. 1915 (1914 ?) m., gyv. Norvaišių k., Lygumų vlsč., Šiaulių aps., dab. Pakruojo r.; Aleksas Trumpys (Trumpis ?)-Čigonas, Ciongas, g. 1922 m. Puknių k., gyv. Vilūnaičių k., Pakruojo vlsč., Šiaulių aps., dab. Pakruojo r.; nežinomas, neišaiškintas partizanas slapyvardžiu Barankininkas, Juozas Činga-Lapas, g. 1908 m. Titkonių k., dab. Pasvalio r. Partizanavo nuo 1945 m. A. Žemaičio-Radvilos būrio partizanas. Nukautas 1945 m. rudenį, Aleksas Petrevičius-Dūdelė, g. 1928 m. Laborų k., dab. Pakruojo r. Kviečio būrio partizanas, būrio vadas. Žūties metai neišaiškinti. Stribai žuvusius partizanus niekinti numesdavo Linkuvos turgavietėje prieš NKVD-MGB būstinę. Partizanų užkasimo vietoje buvusio tremtinio A. Šumsko rūpesčiu 2001 m. pastatytas paminklas.

Rengiamu projektu projektuojami sprendiniai neliečia kultūros paveldo objekto zonos - Lietuvos partizanų užkasimo vieta ir kapai. Šioje teritorijoje nenumatomi jokie projektavimo darbai. Kiti inžineriniai statiniai projektuojami siekiant maksimaliai nepažeisti Nekilnojamo daikto vertingųjų savybių.

Remiantis LR Nekilnojamojo kultūros paveldo apsaugos įstatymo 9 str., 3 p., jei atliekant statybos ar kitokius darbus aptinkama archeologinių radinių ar nekilnojamojo daikto vertingųjų savybių, valdytojai ar darbus atliekantys asmenys apie tai privalo pranešti savivaldybės paveldosaugos padaliniui, o šis informuoja Departamentą. Departamentas gali sustabdyti darbus 15 dienų. Per šį terminą jis kartu su savivaldybės paveldosaugos padaliniu turi patikrinti pranešimą ir priimti sprendimą inicijuoti ar neinicijuoti aptiktos nekilnojamosios kultūros vertybės įregistravimą, kultūros paveldo objekto skelbimą saugomu ar aptiktos vertingosios savybės atskleidimą ir apsaugos reikalavimų patikslinimą.

VI. PROJEKTUOJAMŲ STATINIŲ SĄRAŠAS, PAGRINDINĖS CHARAKTERISTIKOS, PASKIRTIS

6.1. Projektuojami statiniai.

1. Pėsčiųjų takas (01), II grupės nesudėtingas, inžinerinių statinių paskirties grupė – kiti inžineriniai statiniai, paskirtis – kitos paskirties, statybos darbų rūšis – nauja statyba. Bendras takų su danga plotas 700 kv.m. Bendras ilgis 238,00 m., takų pločiai – 3,5m, 2m, 1,5m.

2. Tvora (02), I grupės nesudėtingas, inžinerinių statinių paskirties grupė – kiti inžineriniai statiniai, paskirtis – kitos paskirties, statybos darbų rūšis – nauja statyba. Bendras tvoros ilgis 470 m, aukštis 1,2 m.

3. Kolumbariumo aikštė (03), II grupės nesudėtingas, inžinerinių statinių paskirties grupė – kiti inžineriniai statiniai, paskirtis – kitos paskirties, statybos darbų rūšis – nauja statyba. Bendras plotas 340 kv.m.

4. Pelenų išbarstymo laukas (04), II grupės nesudėtingas, inžinerinių statinių paskirties grupė – kiti inžineriniai statiniai, paskirtis – kitos paskirties, statybos darbų rūšis – nauja statyba. Bendras plotas 262 kv.m.

6.2. Projektuojami inžineriniai tinklai:

1. Vandentiekio tinklai (L1), II grupės nesudėtingas, inžinerinių statinių paskirties grupė – inžineriniai tinklai, paskirtis – vandentiekio tinklų - statybos darbų rūšis – nauja statyba. Bendras ilgis – 360 m, vamzdžių skersmuo D25 - D63.

2. Drenažo tinklai (LD1), II grupės nesudėtingas, inžinerinių statinių paskirties grupė – inžineriniai tinklai, paskirtis – nuotekų šalinimo tinklų - statybos darbų rūšis – nauja statyba. Bendras ilgis – 1180 m, vamzdžių skersmuo DN113 – DN200.

3. Savitakiniai lietaus nuotekų tinklai (L1), II grupės nesudėtingas, inžinerinių statinių paskirties grupė – inžineriniai tinklai, paskirtis – nuotekų šalinimo tinklų - statybos darbų rūšis – nauja statyba. Bendras ilgis – 535 m, vamzdžių skersmuo – DN200.

VII. ENERGINIO APRŪPINIMO IR VANDENS ŠALTINIAI; VANDENS, NUOTEKŲ IR ENERGINIO APRŪPINIMO INŽINERINIŲ TINKLŲ VIETŲ (TRASŲ) APIBŪDINIMAS

7.1. Elektrotechnika. Projektas atliktas pagal užsakovo pateiktą techninę užduotį – teritorijos ir automobilių stovėjimo aikštelės apšvietimo projektavimui.

Naujai projektuojamoms kabelių trasoms ir apšvietimo tinklui prijungti projektuojamas skydas AS-1, kuris prijungiamas nuo esamos Linkuvos miesto seniunijos gatvės apšvietimo gelžbetoninės atramos, šalia projektuojamo sklypo.

Kabelių trasos projektuojamos žaliuose plotuose ir po praėjimo takais, klojant atviru būdu vamzdyje.

Atskirai projektuojamos 2 apšvietimo linijos: kapinių apšvietimas ir stovėjimo aikštelės apšvietimas. Apšvietimo atramos A-1 – A-2 skirtos automobilių stovėjimo aikštelės apšvietimui. Apšvietimo atramos A-3 – A-13 skirtos kapinių apšvietimui.

Apšvietimo skydas AS-1 prijungiamas nuo esamos oro linijos, prijungiant kabeliu, panaudojant specialius gnybtus. Kabelis skydui prijungti nuleidžiamas atrama vamzdyje. Kabelis į skydą užvedamas iš apačios. Kabelis ant atramos iki 2,5 m aukščio nuo žemės paviršiaus saugomas - kabelio uždengimo loviu.

Apšvietimo skyde AS-1 projektuojama, tik kabelinių linijų apsaugos automatiniai jungikliai. Apšvietimo valdymas numatomas iš esamos apšvietimo linijos.

Kiekvienoje atramoje įrengiamas gnybtų komplektas, skirtas ateinančios, nueinančios ir šviestuvo linijos sukomutavimui, šviestuvo nueinančiai linijai įrengiamas kamštinis įsukamas saugiklis.

Skydas AS-1 ir kiekviena atrama įžeminamos atskirai, išgaunant ne didesnę nei 10 omų varža skydui, ir ne didesnę nei 30 omų varža atramai.

7.2. Vandentiekis ir nuotekų šalinimas. Projektu numatomi kapinių teritorijos vandentiekio, švarių lietaus nuotekų ir drenažo tinklai. Vandentiekis skirtas kapinių lankytojų poreikiams ir kapams laistyti. Lietaus nuotekų ir drenažo sistemos skirtos paviršiniam bei gruntiniam vandeniui surinkti ir saugiai nuvesti į esamą griovį.

7.2.1. Vandentiekio tinklai. Vadovaujantis UAB „Pakruojo vandentiekis“ prisijungimo sąlygomis, vandentiekio įvadas projektuojamas nuo esamo vandentiekio šulinio Nr. 61 Kapų gatvėje. Prisijungimui numatomas PE lauko vandentiekio vamzdis, balnas ir požeminė sklendė. Vandens apskaitos mazgas projektuojamas pagal prisijungimo sąlygas ir taikomų normatyvinių dokumentų reikalavimus.

Projektuojama vandentiekio d63 linija, kurios ilgis 128 m, įrengiama uždaru būdu, taikant horizontalų valdomą gręžimą. Šiam ruožui naudojami vamzdžiai ir jungtys turi būti tinkami numatytai įrengimo technologijai bei įtraukimo apkrovoms.

Vandentiekio tinklas išvedžiojamas kapinių teritorijoje iki vandens paėmimo vietų. Vandens paėmimo vietos skirtos kapinių lankytojams kapams ir želdiniams laistyti. Jos įrengiamos prie takų, patogiai pasiekiamose vietose, neapsunkinant kapaviečių priežiūros ir transporto judėjimo.

Vamzdynų medžiaga ir slėgio klasė parenkama pagal tiekėjo sąlygas, darbinį slėgį ir hidraulinį skaičiavimą. Vamzdžiai, fasoninės dalys ir armatūra turi būti tinkami tiekiamam vandeniui. Vandens apskaitos mazgas įrengiamas prieinamas skaitikliui nuskaityti, pakeisti ir armatūrai aptarnauti, numatant apsaugą nuo užšalimo ir užtvindymo.

Vandens paėmimo vietose numatoma uždaromoji armatūra, apsauga nuo atbulinės tėkmės ir sezoninio ištuštinimo sprendinys. Tinklų gylis ir apsauga nuo įšalo tikslinami pagal skaičiavimus bei eksploatavimo režimą. Šulinių ir požeminės armatūros vietos pažymimos informaciniais ženklais. Vamzdyno posūkių ir armatūros tvirtinimas parenkamas pagal sistemos medžiagą ir veikiančias jėgas.

Projektuojamo vandentiekio vamzdžių skersmenys, bendras ilgis, vandens paėmimo vietų skaičius ir jų įranga nurodomi galutiniuose brėžiniuose bei sąnaudų kiekių žiniaraštyje.

7.2. Švarių lietaus nuotekų tinklai. Nuo projektuojamų kietųjų dangų ir kitų sutvarkytų paviršių surenkamas neužterštas paviršinis vanduo nuvedamas projektuojamais švarių lietaus nuotekų tinklais. Tinkle projektuojami DN 1000 gelžbetoniniai lietaus nuotekų šuliniai. Šulinių vietos, vamzdynų nuolydžiai ir dugno altitudės pateikiami projekto brėžiniuose.

7.2.3. Kapinių teritorijos drenažas. Kapinių teritorijoje projektuojamas horizontalus vamzdinis drenažas. Drenažo paskirtis – pažeminti gruntinio vandens lygį laidojimo zonoje tiek, kad kasant 2,0 m gylio laidojimo duobes jose nebūtų gruntinio vandens ir būtų sudarytos tinkamos bei saugios laidojimo sąlygos.

Drenažo vamzdžiams numatytas ne mažesnis kaip 2,20 m įgilinimas nuo projektuojamo žemės paviršiaus, t. y. 0,20 m žemiau numatyto 2,0 m laidojimo duobės dugno. Tai preliminarus projekto sprendinys, o ne Kapinių tvarkymo taisyklėse nustatytas drenažo gylis. Vien vamzdžio įgilinimas neužtikrina reikiamo gruntinio vandens pažeminimo tarp drenų. Drenų gylis, tarpai, filtracinė konstrukcija ir nuolydžiai pagrindžiami hidrogeologiniu bei hidrauliniu vertinimu, atsižvelgiant į sezoninį gruntinio vandens lygį, grunto laidumą ir išleistuvo patvanką.

Drenažo tinklo apžiūrai, priežiūrai ir praplovimui projektuojami DN 315 ir DN 425 plastikiniai gofruoti drenažo šuliniai. Šulinių skersmuo parenkamas pagal jų paskirtį, prijungiamų vamzdžių skaičių ir eksploatavimo sąlygas. Drenažo vanduo iš tų tinklo ruožų, kuriuose yra pakankamas altitudžių skirtumas, savitaka nuvedamas į projektuojamą lietaus nuotekų sistemą arba tiesiogiai į esamą griovį pagal brėžiniuose pateiktą schemą.

Drenažo vamzdžių skersmenys, filtracinio užpildo sudėtis, geotekstilės parametrai, atskirų ruožų ilgiai ir debitų patikrinimas tikslinami parengus išilginius profilius bei galutinį kiekių žiniaraštį.

VIII. SUSISIEKIMO KOMUNIKACIJŲ, STATYBOS SKLYPO SUSISIEKIMO KOMUNIKACIJŲ APRAŠYMAS; IŠORINIO IR VIDINIO TRANSPORTO JUDĖJIMO ORGANIZAVIMO PRINCIPAI

Transportas į statybos sklypą įvažiuoti turės galimybę iš pietinės sklypo pusės, nuo Kapų gatvės, ir iš rytinės sklypo pusės nuo Kapų gatvės.

Statybos metu krovininis ir lengvasis transportas stovės sklypo ribose. Remiantis STR 2.06.04:2014 „Gatvės ir vietinės reikšmės keliai. Bendrieji reikalavimai“ kapinėms priklauso 1 vieta 200 kapaviečių, bet ne mažiau kaip 10 vietų. Statomų, rekonstruojamų, atnaujinamų (modernizuojamų) ar kapitališkai remontuojamų negyvenamųjų pastatų automobilių saugyklose (nuo 5 ir daugiau automobilių stovėjimo vietų) ne mažiau kaip 20 procentų bendro privalomo automobilių stovėjimo vietų turi būti užtikrinta galimybė įkrauti elektromobilius.

Aikštelė su automobilių stovėjimo vietomis projektuojama atskiru projektu.

IX. PROJEKTUOJAMŲ STATINIŲ BENDRIEJI STATINIO RODIKLIAI

Pavadinimas	Mato vienetas	Kiekis
I. SKLYPAS		
1.1. sklypo plotas	m^2	15037
1.2. sklypo užstatymo intensyvumas	%	-
1.3. sklypo užstatymo tankis	%	-
II. KITI INŽINERINIAI STATINIAI		
2. Pėsčiųjų takas (01)		
2.1. Pėsčiųjų tako užstatymo plotas *	m^2	700,00
3. Tvora (02)		
3.1. Tvoros ilgis*	m	470,00
3.2. Tvoros aukštis*	m	1,20

4. Kolumbariumo aikštė (03)		
4.1.Kolumbariumo aikštės užstatymo plotas*	m^2	340,00
5. Pelenų išbarstymo laukas (04)		
5.1. Pelenų išbarstymo lauko užstatymo plotas*	m^2	262,00
II. INŽINERINIAI TINKLAI		
6. Vandentiekio tinklai (V1)		
6.1. Inžinerinių tinklų ilgis*	m	360,00
6.2. Vamzdžio skersmuo (tik vamzdynams)	mm	25 ÷ 63
7. Drenažo tinklai (LD1)		
7.1. Inžinerinių tinklų ilgis*	m	1180,00
7.2. Vamzdžio skersmuo (tik vamzdynams)	mm	113 ÷ 200
8. Lietaus nuotekų tinklai (L1)		
8.1. Inžinerinių tinklų ilgis*	m	535
8.2. Vamzdžio skersmuo (tik vamzdynams)	mm	200

X. APLINKOS APSAUGOS, TERITORIJOSE, KURIOSE TAIKOMOS SPECIALIOSIOS ŽEMĖS NAUDOJIMO SĄLYGOS; PROJEKTE NUMATYTŲ POVEIKĮ APLINKAI MAŽINANČIŲ PRIEMONIŲ APRAŠYMAS

10.1. Statybinės atliekos. Statinys neigiamo poveikio aplinkai neturės. Statybinės atliekos, statybos metu iki jų išvežimo ar panaudojimo kaupiamos ir saugomos aptvertoje statybos teritorijoje, konteineriuose ar kitoje uždaroje talpykloje. Statybinių atliekų turėtojas nusprendžia, kaip ir į kurią tvarkymo vietą bus gabenamos statybinės atliekos. Taip pat jis atsako už tvarkingą jų pakrovimą ir pristatymą į sąvartyną.

Vykdant statybos darbus, medžiagų tiekimas turi būti apskaičiuotas taip, kad susidarytų kuo mažesnis atliekų kiekis, todėl numatomi minimalūs susidarančių statybinių atliekų kiekiai.

Statybinių atliekų tvarkymo taisyklės įpareigoja statytojus rūšiuoti ir laikyti atskirai 5 rūšių statybines atliekas:

- **komunalinės atliekos** − maisto likučiai, tekstilės gaminiai, kitos buitinės ir kitokios atliekos, kurios savo pobūdžiu ar sudėtimi yra panašios į buitines atliekas;
- **inertinės atliekos** − betonas, plytos, keramika ir kitos atliekos, kuriose nevyksta jokie pastebimi fizikiniai, cheminiai ar biologiniai pokyčiai;

- **perdirbti ir pakartotinai naudoti tinkamos atliekos, antrinės žaliavos** − pakuotės, popierius, stiklas, plastikas ir kitos tiesiogiai perdirbti tinkamos atliekos ir (ar) perdirbti ar pakartotinai naudoti tinkamos iš atliekų gautos medžiagos;
- **pavojingosios atliekos** − tirpikliai, dažai, klijai, dervos, jų pakuotės ir kitos kenksmingos, degios, sprogstamosios, ėsdinančios, toksiškos, sukeliančios koroziją ar turinčios kitų savybių, galinčių neigiamai įtakoti aplinką ir žmonių sveikatą;
- **netinkamos perdirbti atliekos (izoliacinės medžiagos, akmens vata ir kt.).** Išrūšiuotos atliekos turi būti perduodamos įmonėms, turinčioms teisę tvarkyti tokias atliekas pagal sutartis dėl jų naudojimo ir šalinimo.

Statybvietėje gali būti atskiriama (išrūšiuojama) ir daugiau atliekų rūšių atsižvelgiant į statybos rūšis, jų apimtis ir atliekų tvarkymo galimybes.

Nepavojingos statybinės atliekos gali būti laikinai laikomos statybvietėje ne ilgiau kaip vienerius metus nuo jų susidarymo dienos, tačiau ne ilgiau kaip iki statybos darbų pabaigos. Pavojingos statybinės atliekos turi būti laikinai laikomos pagal Atliekų tvarkymo taisyklėse nustatytus reikalavimus ne ilgiau kaip 3 mėnesius arba 6 mėnesius nuo jų susidarymo, tačiau ne ilgiau kaip iki statybos darbų pabaigos taip, kad nekeltų pavojaus aplinkai ir žmonių sveikatai.

Statybos ir griovimo atliekos – tai betonas, plytos, mineralinė, akmens ir stiklo vata, gipso, izoliacinės, statybinės medžiagos, ruberoidas, plastikas, stiklas, popierius iš statybų, sukietėję dažai, lakai, dažyti, lakuoti paviršiai, čerpių ir keramikos gaminiai, šiferis, putų polistirolas, dujų silikato, betoniniai, keremzitbetonio, silikatiniai ir betoniniai blokeliai, linoleumas, grindų dangos, mediena iš statybų, namų ūkio santechnikos įrenginiai (vonios, kriauklės, praustuvai ir kt.).

Vidutinių ir stambių įmonių statybines ir griovimo atliekas, kurios susidaro statant, rekonstruojant, remontuojant ar griaunant statinius, kai tokiems darbams reikalingas statybos leidimas ar rašytinis pritarimas statinio projektui, tvarko atliekų tvarkytojai, nustatyta tvarka turintys teisę teikti tokių atliekų tvarkymo paslaugas, vadovaujantis Lietuvos Respublikos aplinkos ministro įsakymu patvirtintomis Statybinių atliekų tvarkymo taisyklėmis, pagal individualias sutartis. Tokiais atvejais reikia sudaryti sutartį su statybines atliekas renkančia įmone, kuri už nustatytą mokestį šias atliekas pristato į specializuotų įmonių atliekų tvarkymo ir saugojimo aikšteles. Taip pat įmonės gali pačios pristatyti statybines atliekas į sąvartyną, sumokant nustatytą mokestį.

Smulkaus remonto metu susidariusias statybines atliekas draudžiama mesti į mišrių komunalinių ar pakuočių atliekų konteinerius ar palikti šalia jų. Šios atliekos turi būti pristatomos į didelių gabaritų atliekų surinkimo aikšteles. Vienu metu į aikštelę galima pristatyti ne daugiau kaip 300 kg statybos ir griovimo atliekų.

Iš gyventojų ir smulkių įmonių statybinės ir griovimo atliekos priimamos tam skirtose specialiai įrengtose aikštelėse.

Planuojamų atlikti statybos darbų metu statybinės medžiagos sandėliuojamos teritorijos ribose. Krovininis transportas, medžiagų iškrovimo metu netrukdys kitam transportui pravažiuoti bendro naudojimo gatvėmis, keliais. Statybinės atliekos kraunamos tam skirtoje teritorijos vietoje į

konteinerius ir išvežamos į tam pritaikytus sąvartynus. Statybos metu kaimyniniuose sklypuose esančių pastatų naudotojai nepatogumų nepatirs, priėjimai ir privažiavimai nebus apriboti.

Statybvietėje gali būti atskiriama (išrūšiuojama) ir daugiau atliekų rūšių atsižvelgiant į statybos rūšis, jų apimtis ir atliekų tvarkymo galimybes.

10.2. Veiklos atliekos. Teritorijos eksploatavimo metu atliekos komplektuojamos į atskirus konteinerius. Atliekų konteineriai statomi sklypo ribose, ant vandeniui nelaidžios dangos. Išrūšiuotos atliekos išvežamos į buitinių atliekų sąvartyną bei antrinių žaliavų surinkimo punktus pagal atskirą sutartį su specializuotomis autotransporto įmonėmis.

XI. TRUMPAS UNIVERSALAUS DIZAINO, APLINKOS IR STATINIŲ PRITAIKYMO ASMENIMS SU NEGALIA PROJEKTINIŲ SPRENDINIŲ APRAŠYMAS

Remiantis STR 2.03.01:2019 „Statinių prieinamumas“ IV sk., 1 lent., kai bendras automobilių stovėjimo vietų skaičius sklype 20 ir mažiau, skiriama ne mažiau kaip 1 automobilių stovėjimo vieta neįgaliesiems. Minimalus A tipo automobilių stovėjimo vietų skaičius iš neįgaliųjų automobilių stovėjimo vietų skaičiaus – 1 vieta. Rengiamu projektu numatoma automobilių aikštelės vieta. Automobilių stovėjimo vietos neprojektuojamos. Automobilių stovėjimo vietos, žmonių su negalia stovėjimo vietos projektuojamos atskiru projektu.

Pėsčiųjų takai. Nuo būsimos automobilių stovėjimo aikštelės, rengiamos kitu projektu, projektuojami pėsčiųjų takai, pritaikyti žmonėms su negalia. Pėsčiųjų takas įrengiamas viename lygyje su aikštele. Pėsčiųjų takuose prieš lygio ar kryptiems pasikeitimus ir susikirtimų su gatvių važiuojamąja dalimi bei kitomis kliūtimis vietose įrengiami įspėjamieji paviršiai:

- lygiagrečios juostelės (4-5 mm aukščio, 20-25 mm pločio, išdėstytų kas 46–60 mm), skirtos judėjimo krypčiai ar krypties pasikeitimui pažymėti. Akliesiems pritaikyta reljefinė trasa turi būti ne siauresnė kaip 60 cm, įrengta 30 cm atstumu nuo sustojimo aikštelės krašto per visą jos ilgį.

- apvalūs kauburėliai (kauburėlių skersmuo 20–25 mm, aukštis 4-5 mm, atstumai tarp centrų 60mm), skirto įspėti apie priekyje esančius aukščio pasikeitimus (laiptus ar pandusus). Reljefinė kauburėlių trasa įrengiama 25-35 cm pločio.

Aklieji ir silpnaregiai orientuojasi pagal reljefines dangas, kontrastingų spalvų juostas. Kai šaligatvis ir gatvės važiuojamoji dalis įrengiama viename lygyje, tai jų riba pažymėta skirtingos faktūros ir skirtingos spalvos įspėjamąja juosta per visą šaligatvio plotį, likus 30 cm iki šaligatvio krašto arba susikirtimo su važiuojamąja dalimi.

Prie laiptų, įrengiami taktiliniai, įspėjamieji paviršiai, skirti stop zonai ir judėjimo krypčiai nustatyti.

Takai tarp kapaviečių. Takai tarp kapaviečių įrengiami 1,2m pločio. Remiantis ISO 21542:21 “Pastatų statyba. Apstatytosios aplinkos prieinamumas ir tinkamumas naudoti“ - mažesnio nei 1 800 mm pločio takuose ne didesniais nei 20 000 mm atstumais turi būti įrengtos vietos asmenų su negalia vežimėliais judantiems asmenims pravažiuoti ir apsisukti. Erdvės, skirtos pravažiuoti ir apsisukti, plotis turi būti ne mažesnis kaip 1 800 mm, o ilgis – ne mažesnis kaip 2 000 mm.

XII. STATINIO ATITIKTIS VISUOMENĖS SVEIKATOS SAUGOS TEISĖS AKTŲ REIKALAVIMAMS. POVEIKIS GYVENAMAJAI IR VISUOMENINEI APLINKAI, LABARATORINIŲ MATAVIMŲ ATLIKIMAS STATYBOS UŽBAIGIMO PROCEDŪROS ETAPE

Kapinių teritorija suformuota išlaikant sanitarinius atstumus iki artimiausių gyvenamųjų pastatų. Sanitarinis atstumas iki gyvenamųjų pastatų ne mažiau kaip 100 m.

XIII. GAISRINĖ SAUGA

Projektu numatoma sutvarkyti kapinių teritoriją, įrengiant takus, aikšteles ir tvorą. Pastatų projektavimas nenumatomas. Atsižvelgiant į projektuojamų darbų pobūdį, atskiri pastatų gaisrinės saugos sprendiniai nerengiami.


Betoninių trinkelių dangos takams, aikštelėms ir tvorai specialūs gaisrinės saugos reikalavimai netaikomi, išskyrus atvejus, kai jie kyla iš konkrečių sprendinių ar kitų taikytinų teisės aktų

XIV. ATITIKTIES TERITORIJŲ PLANAVIMO DOKUMENTAMS APRAŠYMAS

Teritorijos sklypas yra Linkuvos miesto funkcinėje teritorijoje, Pagal Pakruojo rajono bendrąjį planą**.** Pagal 1992-06-18 Nr.13, Dokumento TPDR. T00040140m Pakruojo rajono tarybos parengtą Linkuvos miesto bendrąjį planą , sklypas yra kapinių teritorijos zonoje. Aplink sklypą vyrauja kapinių, sanitarinių žalių plotų teritorijos. Sklypui nėra numatyti intensyvumo, tankumo rodiklių reikalavimai.

Ištrauka iš Linkuvos miesto bendrojo plano sprendinių:



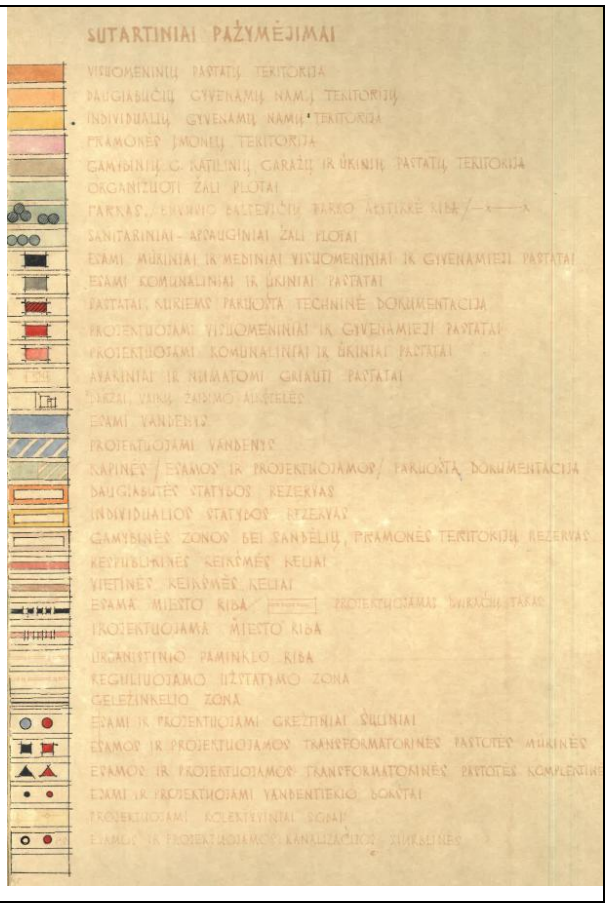


XV. PRISIJUNGIMO SĄLYGOS IR SPECIALIEJI REIKALAVIMAI

- Specialieji reikalavimai SRD-64-260525-00013, 2026-05-25, kuriuos išdavė Pakruojo rajono savivaldybės administracija;
- Specialieji paveldosaugos reikalavimai SPRD-00-260519-00507, 2026-05-19, kuriuos išdavė Kultūros paveldo departamento prie Kultūros ministerijos Šiaulių teritorinis skyrius.
- UAB Pakruojo vandentiekis 2025-10-29 Nr. 10 „Prisijungimo sąlygomis“.



Sutartiniai žymėjimai	
01	Projektuojama kapinių teritorija
02	Numatoma automobilių stovėjimo aikštelės vieta
03	Esamos kapinės
04	Nekilnojamoji kultūros vertybė: Lietuvos partizanų užkasimo vieta ir kapai u.k. 44987
	Sklypo riba
	Projektuojamos įvažos į sklypą

0	2026	VISUOMENĖS INFORMAVIMUI IR VIEŠINIMUI;	
LAIDA	IŠLEIDIMO DATA	LAIDOS STATUSAS. KEITIMO PRIEŽASTIS (JEI TAIKOMA)	
KVAL. PATV DOK. NR.	UAB DARNI ARCHITEKTŪRA ĮMONĖS KODAS 304842582 MAIRONIO G. 53-1, RADVILIŠKIS TEL.: 060606710, 060532654	PROJEKTO PAVADINIMAS: KITOS PASKIRTIES STATINIŲ (KITŲ INŽINERINIŲ STATINIŲ GRUPĖS) ADRESU, PAKRUOJO R.SAV., LINKUVOS MSTL, (KADASTRINIS NR. 6538/0002:96, UNIKALUS NR. 4400-6393-5811), STATYBOS PROJEKTAS	
	PAREIGOS / VARDAS, PAVARDĖ / PARAŠAS	STATINIO NUMERIS IR PAVADINIMAS: PĖSČIŲJŲ TAKAS (01) TVORA (02) KOLUMBARIUMO AIKŠTĖ (03) PELENŲ IŠBARSTYMO LAUKAS (04)	
27828	PV VILMA ADOMAITIENĖ		
A 751	PDV ALDONA ADOMAITIENĖ	DOKUMENTO PAVADINIMAS: SITUACIJOS SCHEMA	LAIDA 0
0041095	ARCH JOLITA RASIMAVIČĖ		
LT	UŽSAKOVAS: PAKRUOJO RAJONO SAVIVALDYBĖS ADMINISTRACIJA STATYTOJAS: PAKRUOJO RAJONO SAVIVALDYBĖ	DOKUMENTO ŽYMUO: 25138-00-PP-SP.B-01	LAPAS 1 / LAPŲ 1

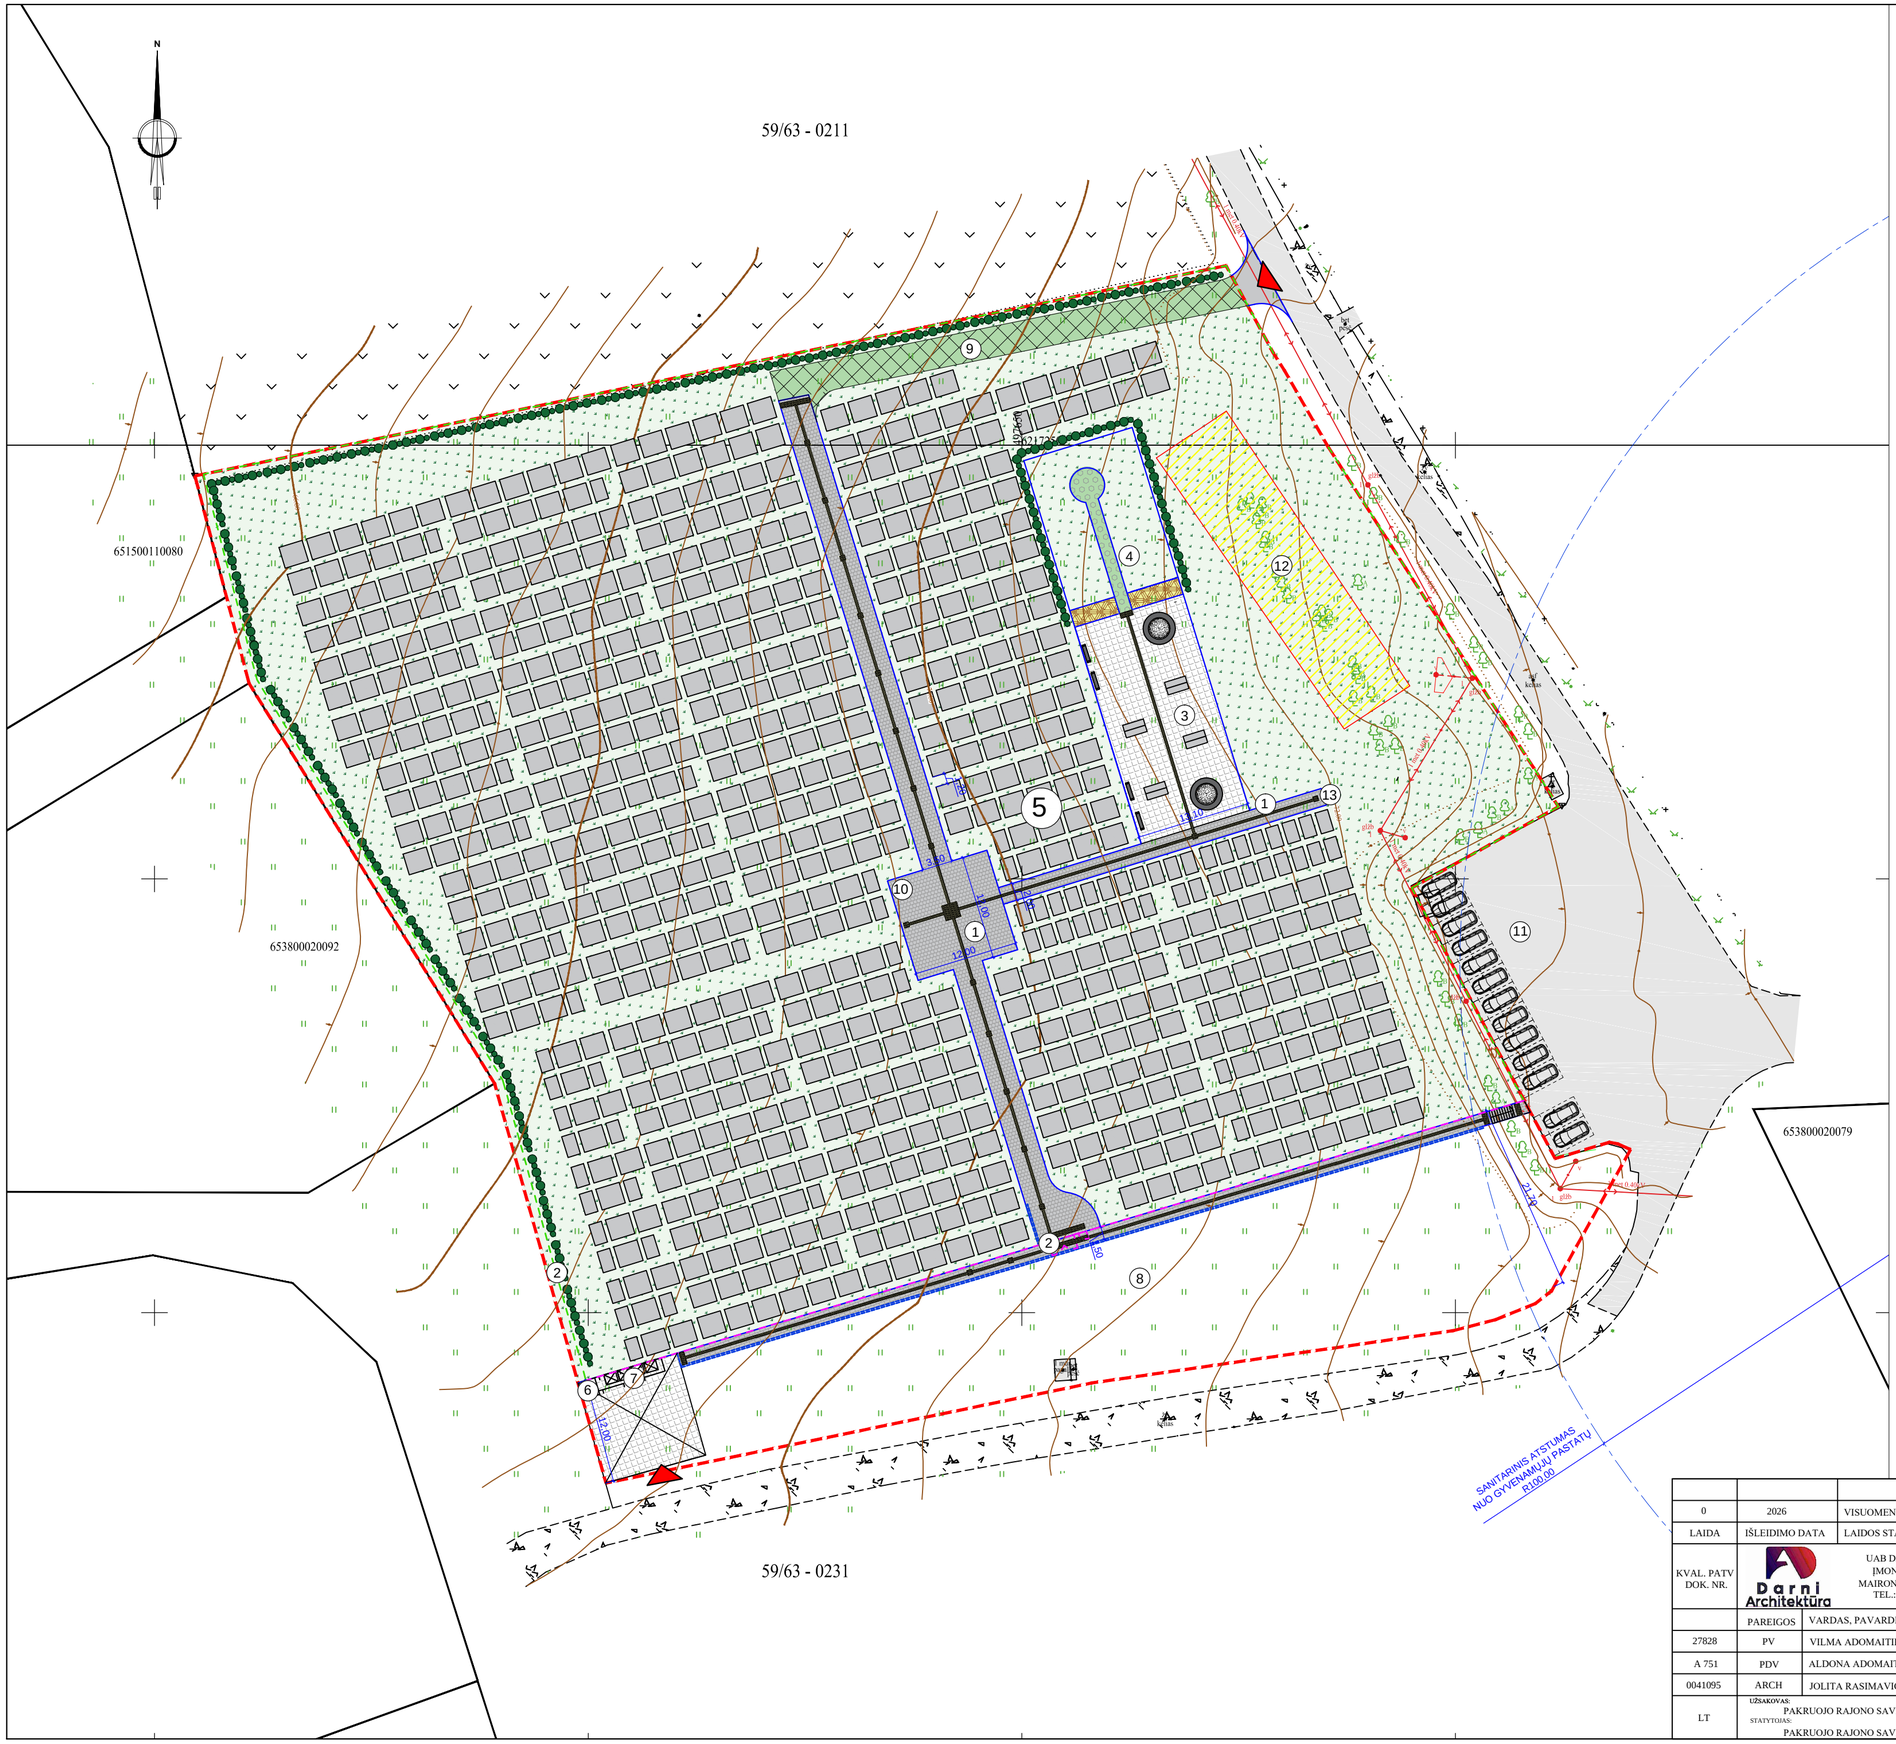

Situacijos schema



Eksplikacija

1	Pėsčiųjų takas 700m^2
2	Tvora 470m
3	Kolumbariumo aikštė 340m^2
4	Pelenų išbarstymo laukas 262m^2
5	Kapinių teritorija
6	Inventoriaus laikymo vieta
7	Konteinerių laikymo vieta su aptvėrimu
8	Numatoma automobilių stovėjimo aikštelės vieta
9	Numatomas privažiavimo kelias
10	Numatoma memorialinio kryžiaus įrengimo vieta
11	Esama automobilių stovėjimo aikštelė
12	Nekilnojamoji kultūros vertybė: Lietuvos partizanų užkasimo vieta ir kapai u.k. 44987
13	Perkeliamas esamas paminklas

Sutartiniai žymėjimai

	Statybos sklypo riba
	Projektuojamos įvažos į sklypą
	Projektuojama trinkelių danga
	Projektuojama trinkelių danga
	Projektuojama trinkelių korio danga
	Įspėjamieji paviršiai žmonėms su negalia
	Gatvės bortai
	Žemi gatvės bortai
	Vejos bortai
	Sklypo aptvėrimas tvora su vartais ir varteliais (priekinė dalis)
	Sklypo aptvėrimas segmentine tvora
	Kolumbariumas iš dviejų pusių (12x2 vietų)
	Suoliukas
	Apvalus suoliukas aplink medį
	Sodinami medžiai,krūmai
	Sodinama spygliuočių gyvatvorė
	Veja, želdynai
	Sustiprinta vejos danga skirta automobilių apvažiavimui
	Betoninių trinkelių korio danga
	Pelenų barstymo laukas
	Dekoratyviniai želdynai
	Kapavietės
	Kultūros paveldo vertybių zona Rengiamu projektu netvarkoma teritorija

Pastabos:
1. Koordinačių sistema LKS-94, aukščių sistema - LAS 07.
2. Matmenys duoti metrais.
3. Kapaviečių dydis pagal "Pakruojo rajono savivaldybės tarybos sprendimą "Dėl leidimo laidoti išdavimo, laidojimo ir kapinių lankymo Pakruojo rajono savivaldybės teritorijoje tvarkos aprašą".
4. Praėjimo takų tarp kapaviečių plotis pritaikytas žmonėms su negalia. Tako plotis 1,2m su prasilenkimo aikštele kas 20m, pagal ISO 21542 "Pastatų statyba. Apstatytosios aplinkos prieinamumas ir tinkamumas naudoti."

0	2026	VISUOMENĖS INFORMAVIMUI IR VIEŠINIMUI;
LAIDA	IŠLEIDIMO DATA	LAIDOS STATUSAS. KEITIMO PRIEŽASTIS (JEI TAIKOMA)

KVAL. PATV DOK. NR.	UAB DARNI ARCHITEKTŪRA ĮMONĖS KODAS 304842582 MAIRONIO G. 53-1, RADVILIŠKIS TEL.: 060606710, 060532654			PROJEKTO PAVADINIMAS: KITOS PASKIRTIES STATINIŲ (KITŲ INŽINERINIŲ STATINIŲ GRUPĖS) ADRESU, PAKRUOJO R.SAV., LINKUVOS MSTL, (KADASTRINIS NR. 6538/0002:96, UNIKALUS NR. 4400-6393-5811), STATYBOS PROJEKTAS
	PAREIGOS	VARDAS, PAVARDĖ	PARAŠAS	STATINIO NUMERIS IR PAVADINIMAS: PĖSČIŲJŲ TAKAS (01) TVORA (02) KOLUMBARIUMO AIKŠTĖ (03) PELENŲ IŠBARSTYMO LAUKAS (04)
27828	PV	VILMA ADOMAITIENĖ		
A 751	PDV	ALDONA ADOMAITIENĖ		DOKUMENTO PAVADINIMAS: SKLYPO PLANAS. SKLYPO SUTVARKYMO PLANAS. M 1:500 — LAIDA: 0
0041095	ARCH	JOLITA RASIMAVIČĖ		
LT	UŽSAKOVAS: PAKRUOJO RAJONO SAVIVALDYBĖS ADMINISTRACIJA STATYTOJAS: PAKRUOJO RAJONO SAVIVALDYBĖ			DOKUMENTO ŽYMUO: 25138-00-PP-SP.B-02 — LAPAS: 1 — LAPŲ: 1



Situacijos schema



Eksplikacija


1	Pėsčiųjų takas 700m^2
2	Tvora 470m
3	Kolumbariumo aikštė 340m^2
4	Pelenų išbarstymo laukas 262m^2
5	Kapinių teritorija
6	Inventoriaus laikymo vieta
7	Konteinerių laikymo vieta su aptvėrimu
8	Numatoma automobilių stovėjimo aikštelės vieta
9	Numatomas privažiavimo kelias
10	Numatoma memorialinio kryžiaus įrengimo vieta
11	Esama automobilių stovėjimo aikštelė
12	Nekilnojamoji kultūros vertybė: Lietuvos partizanų užkasimo vieta ir kapai u.k. 44987
13	Perkeliamas esamas paminklas

Sutartiniai žymėjimai

	Statybos sklypo riba
	Projektuojamos įvažos į sklypą
	Gatvės bortai
	Žemi gatvės bortai
	Vejos bortai
	Sklypo aptvėrimas tvora su vartais ir varteliais (priekinė dalis)
	Sklypo aptvėrimas segmentine tvora
	Kolumbariumas iš dviejų pusių (12x2 vietų)
	Suoliukas
	Apvalus suoliukas aplink medį

Pastabos:
1. Koordinačių sistema LKS-94, aukščių sistema - LAS 07.
2. Matmenys duoti metrais.
3. Kapavičių dydis pagal "Pakruojo rajono savivaldybės tarybos sprendimą "Dėl leidimo laidoti išdavimo, laidojimo ir kapinių lankymo Pakruojo rajono savivaldybės teritorijoje tvarkos aprašą".
4. Praėjimo takų tarp kapavičių plotis pritaikytas žmonėms su negalia. Tako plotis 1,2m su prasilenkimo aikštele kas 20m, pagal ISO 21542 "Pastatų statyba. Apstatytosios aplinkos prieinamumas ir tinkamumas naudoti."

0	2026	VISUOMENĖS INFORMAVIMUI IR VIEŠINIMUI;	
LAIDA	IŠLEIDIMO DATA	LAIDOS STATUSAS. KEITIMO PRIEŽASTIS (JEI TAIKOMA)	
KVAL. PATV DOK. NR.	Darni Architektūra UAB DARNI ARCHITEKTŪRA ĮMONĖS KODAS 304842582 MAIRONIO G. 53-1, RADVILIŠKIS TEL.: 060606710, 060532654	PROJEKTO PAVADINIMAS: KITOS PASKIRTIES STATINIŲ (KITŲ INŽINERINIŲ STATINIŲ GRUPĖS) ADRESU, PAKRUOJO R.SAV., LINKUVOS MSTL, (KADASTRINIS NR. 6538/0002:96, UNIKALUS NR. 4400-6393-5811), STATYBOS PROJEKTAS	
	PAREIGOS	VARDAS, PAVARDĖ	PARAŠAS
27828	PV	VILMA ADOMAITIENĖ	
A 751	PDV	ALDONA ADOMAITIENĖ	
0041095	ARCH	JOLITA RASIMAVIČĖ	
LT	UŽSAKOVAS: PAKRUOJO RAJONO SAVIVALDYBĖS ADMINISTRACIJA STATYTOJAS: PAKRUOJO RAJONO SAVIVALDYBĖ	STATINIO NUMERIS IR PAVADINIMAS: PĖSČIŲJŲ TAKAS (01) TVORA (02) KOLUMBARIUMO AIKŠTĖ (03) PELENŲ IŠBARSTYMO LAUKAS (04) DOKUMENTO PAVADINIMAS: SKLYPO AUKŠČIŲ PLANAS. M 1:500 DOKUMENTO ŽYMUO: 25138-00-PP-SP.B-03	LAIDA 0 LAPAS 1 LAPŲ 1

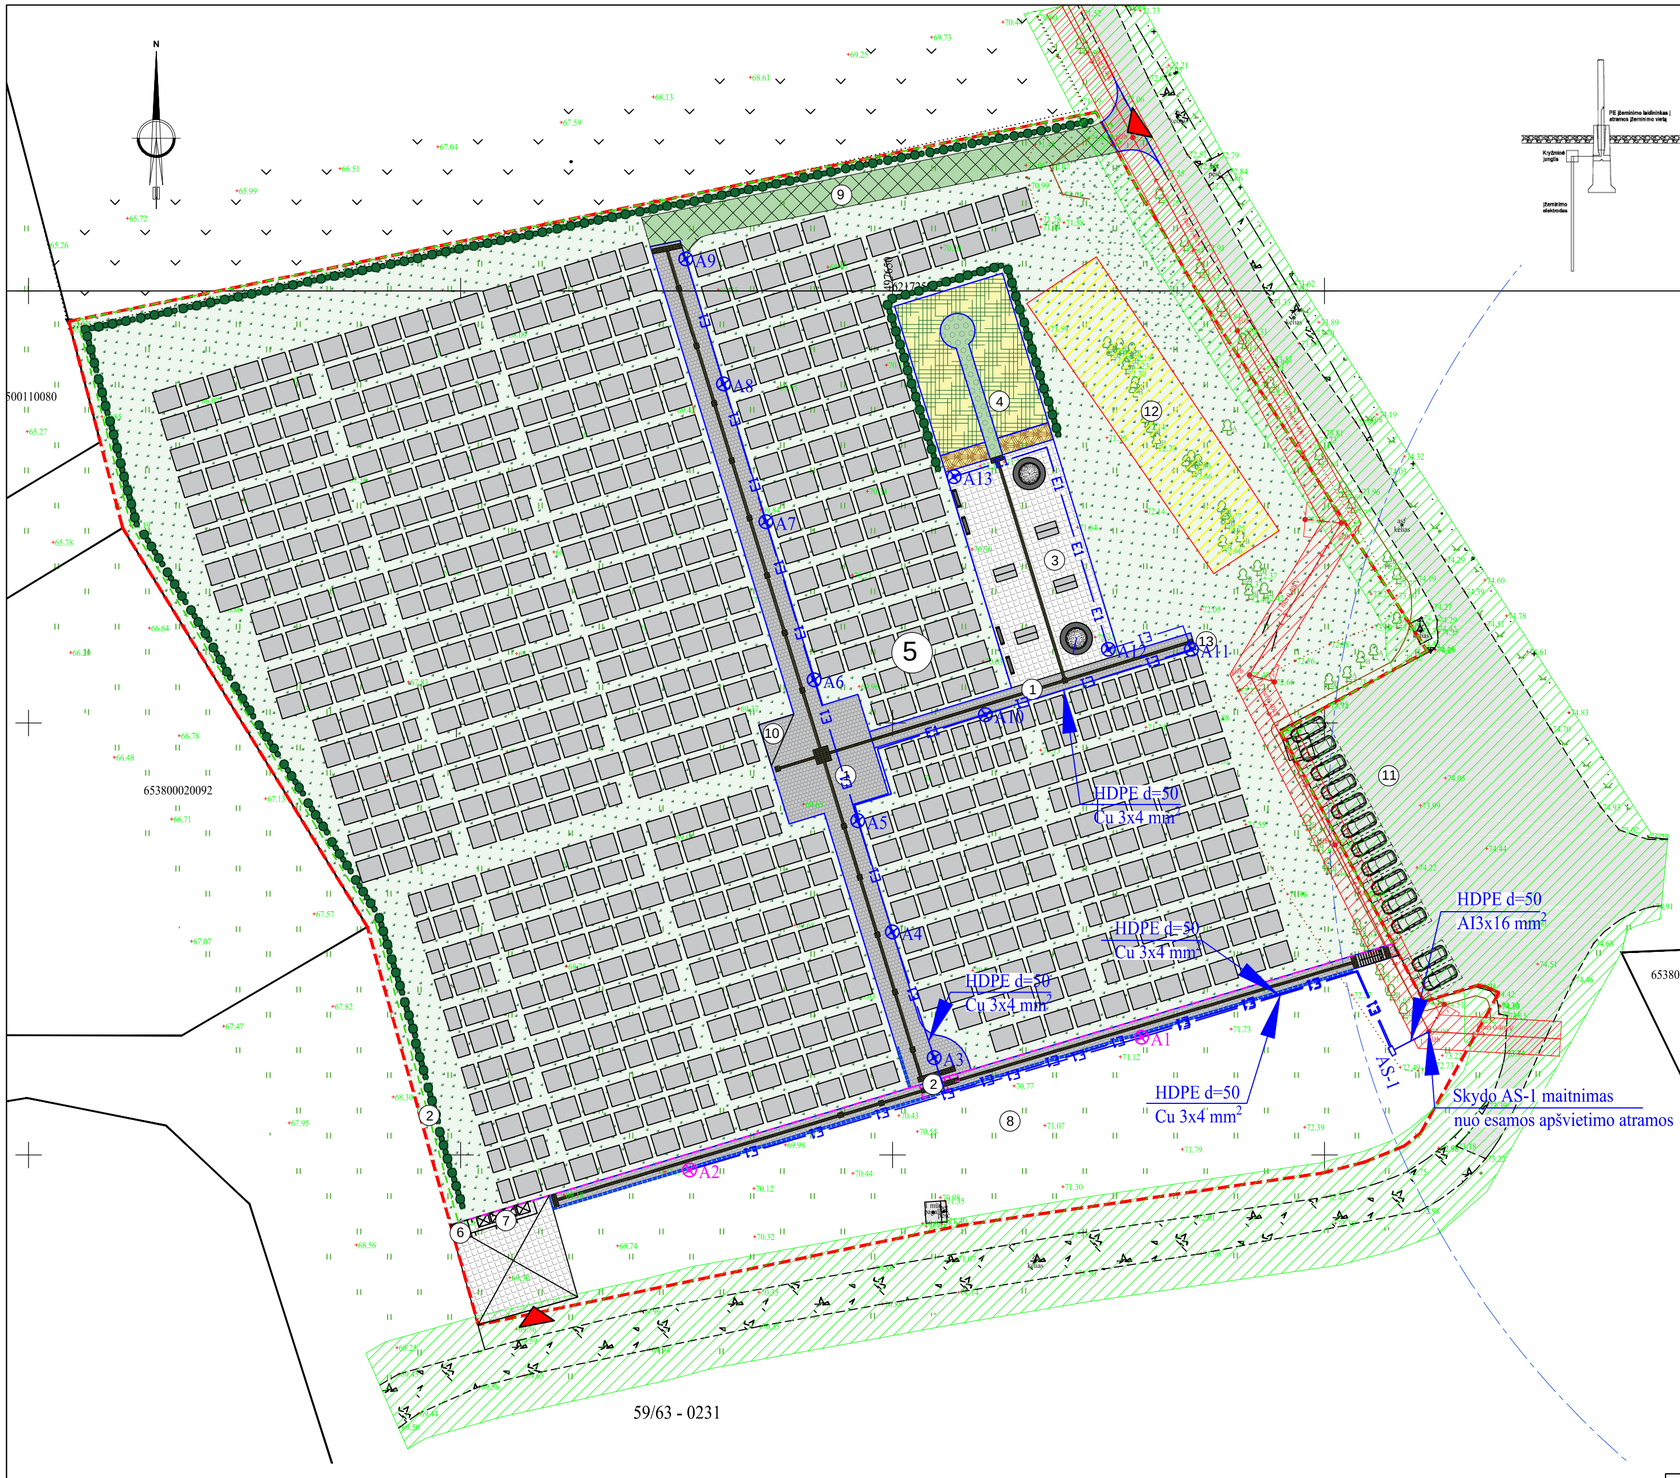

E1	Proj. apšvietimo tinklai;
A3	Šviestuvas suapšvietimo atrama, h-5m;
A1	Šviestuvas suapšvietimo atrama, h-6m;
AS-1	Skydas

Situacijos schema



Eksplikacija

1	Pėsčiųjų takas 700m^2
2	Tvora 470m
3	Kolumbariumo aikštė 340m^2
4	Pelenų išbarstymo laukas 262m^2
5	Kapinių teritorija
6	Inventoriaus laikymo vieta
7	Konteinerių laikymo vieta su aptvėrimu
8	Numatoma automobilių stovėjimo aikštelės vieta
9	Numatomas privažiavimo kelias
10	Numatoma memorialinio kryžiaus įrengimo vieta
11	Esama automobilių stovėjimo aikštelė
12	Nekilnojamoji kultūros vertybė: Lietuvos partizanų užkasimo vieta ir kapai u.k. 44987
13	Perkeliamas esamas paminklas

Sutartiniai žymėjimai

	Statybos sklypo riba
	Projektuojamos įvažos į sklypą
	Projektuojama trinkelių danga
	Projektuojama trinkelių danga
	Projektuojama trinkelių korio danga
	Įspėjamieji paviršiai žmonėms su negalia
	Gatvės bortai
	Žemi gatvės bortai
	Vejos bortai
	Sklypo aptvėrimas tvora su vartais ir varteliais (priekinė dalis)
	Sklypo aptvėrimas segmentine tvora
	Kolumbariumas iš dviejų pusių (12x2 vietų)
	Suoliukas
	Apvalus suoliukas aplink medį
	Sodinami medžiai,krūmai
	Sodinama spygliuočių gyvatvorė
	Veja, želdynai
	Sustiprinta vejos danga skirta automobilių apvažiavimui
	Betoninių trinkelių korio danga
	Pelenų barstymo laukas
	Dekoratyviniai želdynai
	Kapavietės
	Kultūros paveldo vertybių zona Rengiamu projektu netvarkoma teritorija
	Elektros oro linijos apsaugos zona (AZ-1M)
	D kategorijos gatvės RL apsaugos zona (AZ-12M)

Pastabos:
1. Koordinačių sistema LKS-94, aukščių sistema - LAS 07.
2. Matmenys duoti metrais.
3. Kapaviečių dydis pagal "Pakruojo rajono savivaldybės tarybos sprendimą "Dėl leidimo laidoti išdavimo, laidojimo ir kapinių lankymo Pakruojo rajono savivaldybės teritorijoje tvarkos aprašą".
4. Praėjimo takų tarp kapaviečių plotis pritaikytas žmonėms su negalia. Tako plotis 1,2m su prasilenkimo aikštele kas 20m, pagal ISO 21542 "Pastatų statyba. Apstatytosios aplinkos prieinamumas ir tinkamumas naudoti."

0	2026	VISUOMENĖS INFORMAVIMUI IR VIEŠINIMUI;	
LAIDA	IŠLEIDIMO DATA	LAIDOS STATUSAS. KEITIMO PRIEŽASTIS (JEI TAIKOMA)	
KVAL. PATV DOK. NR.	UAB DARNI ARCHITEKTŪRA ĮMONĖS KODAS 304842582 MAIRONIO G. 53-1, RADVILIŠKIS TEL.: 060606710, 060532654	PROJEKTO PAVADINIMAS: KITOS PASKIRTIES STATINIŲ (KITŲ INŽINERINIŲ STATINIŲ GRUPĖS) ADRESU, PAKRUOJO R.SAV., LINKUVOS MSTL, (KADASTRINIS NR. 6538/0002:96, UNIKALUS NR. 4400-6393-5811), STATYBOS PROJEKTAS	
	PAREIGOS / VARDAS, PAVARDĖ / PARAŠAS	STATINIO NUMERIS IR PAVADINIMAS: PĖSČIŲJŲ TAKAS (01) TVORA (02) KOLUMBARIUMO AIKŠTĖ (03) PELENŲ IŠBARSTYMO LAUKAS (04)	
27828	PV VILMA ADOMAITIENĖ		
A 751	PDV ALDONA ADOMAITIENĖ	DOKUMENTO PAVADINIMAS: SKLYPO SUVESTINIS INŽINERINIŲ TINKLŲ PLANAS. M 1:500	LAIDA 0
0041095	ARCH JOLITA RASIMAVIČĖ		
LT	UŽSAKOVAS: PAKRUOJO RAJONO SAVIVALDYBĖS ADMINISTRACIJA STATYTOJAS: PAKRUOJO RAJONO SAVIVALDYBĖ	DOKUMENTO ŽYMUO: 25138-00-PP-SP.B-04	LAPAS 1 / LAPŲ 1

(MDB)

Situacijos schema




Sutartiniai žymėjimai

	Statybos sklypo riba
	Projektuojamas patekimas į sklypą
	Projektuojama trinkelių danga
	Projektuojama trinkelių danga
	Projektuojama trinkelių korio danga
	Įspėjamieji paviršiai žmonėms su negalia
	Gatvės bortai
	Žemi gatvės bortai
	Vejos bortai
	Sklypo aptvėrimas tvora su vartais ir varteliais (priekinė dalis)
	Sklypo aptvėrimas segmentine tvora
	Kolumbariumas iš dviejų pusių (12x2 vietų)
	Suoliukas
	Apvalus suoliukas aplink medį
	Sodinami medžiai,krūmai
	Sodinama spygliuočių gyvatvorė
	Veja, želdynai
	Sustiprinta vejos danga skirta automobilių apvažiavimui
	Betoninių trinkelių korio danga
	Pelenų barstymo laukas
	Dekoratyviniai želdynai
	Kapavietės
	Kultūros paveldo vertybių zona Rengiamu projektu netvarkoma teritorija
	Elektros oro linijos apsaugos zona (AZ-1M)
	D kategorijos gatvės RL apsaugos zona (AZ-12M)

Eksplikacija

1	Pėsčiųjų takas 700m^2
2	Tvora 470m
3	Kolumbariumo aikštė 340m^2
4	Pelenų išbarstymo laukas 262m^2
5	Kapinių teritorija
6	Inventoriaus laikymo vieta
7	Konteinerių laikymo vieta su aptvėrimu
8	Numatoma automobilių stovėjimo aikštelės vieta
9	Numatomas privažiavimo kelias
10	Numatoma memorialinio kryžiaus įrengimo vieta
11	Esama automobilių stovėjimo aikštelė
12	Nekilnojamo kultūros vertybė: Lietuvos partizanų užkasimo vieta ir kapai u.k. 44987
13	Perkeliamas esamas paminklas

Pastabos:
1. Koordinačių sistema LKS-94, aukščių sistema - LAS 07.
2. Matmenys duoti metrais.
3. Kapavičių dydis pagal "Pakruojo rajono savivaldybės tarybos sprendimą "Dėl leidimo laidoti išdavimo, laidojimo ir kapinių lankymo Pakruojo rajono savivaldybės teritorijoje tvarkos aprašą".
4. Praėjimo takų tarp kapaviečių plotis pritaikytas žmonėms su negalia. Tako plotis 1,2m su prasilenkimo aikštele kas 20m, pagal ISO 21542 "Pastatų statyba. Apsatytosios aplinkos prieinamumas ir tinkamumas naudoti."

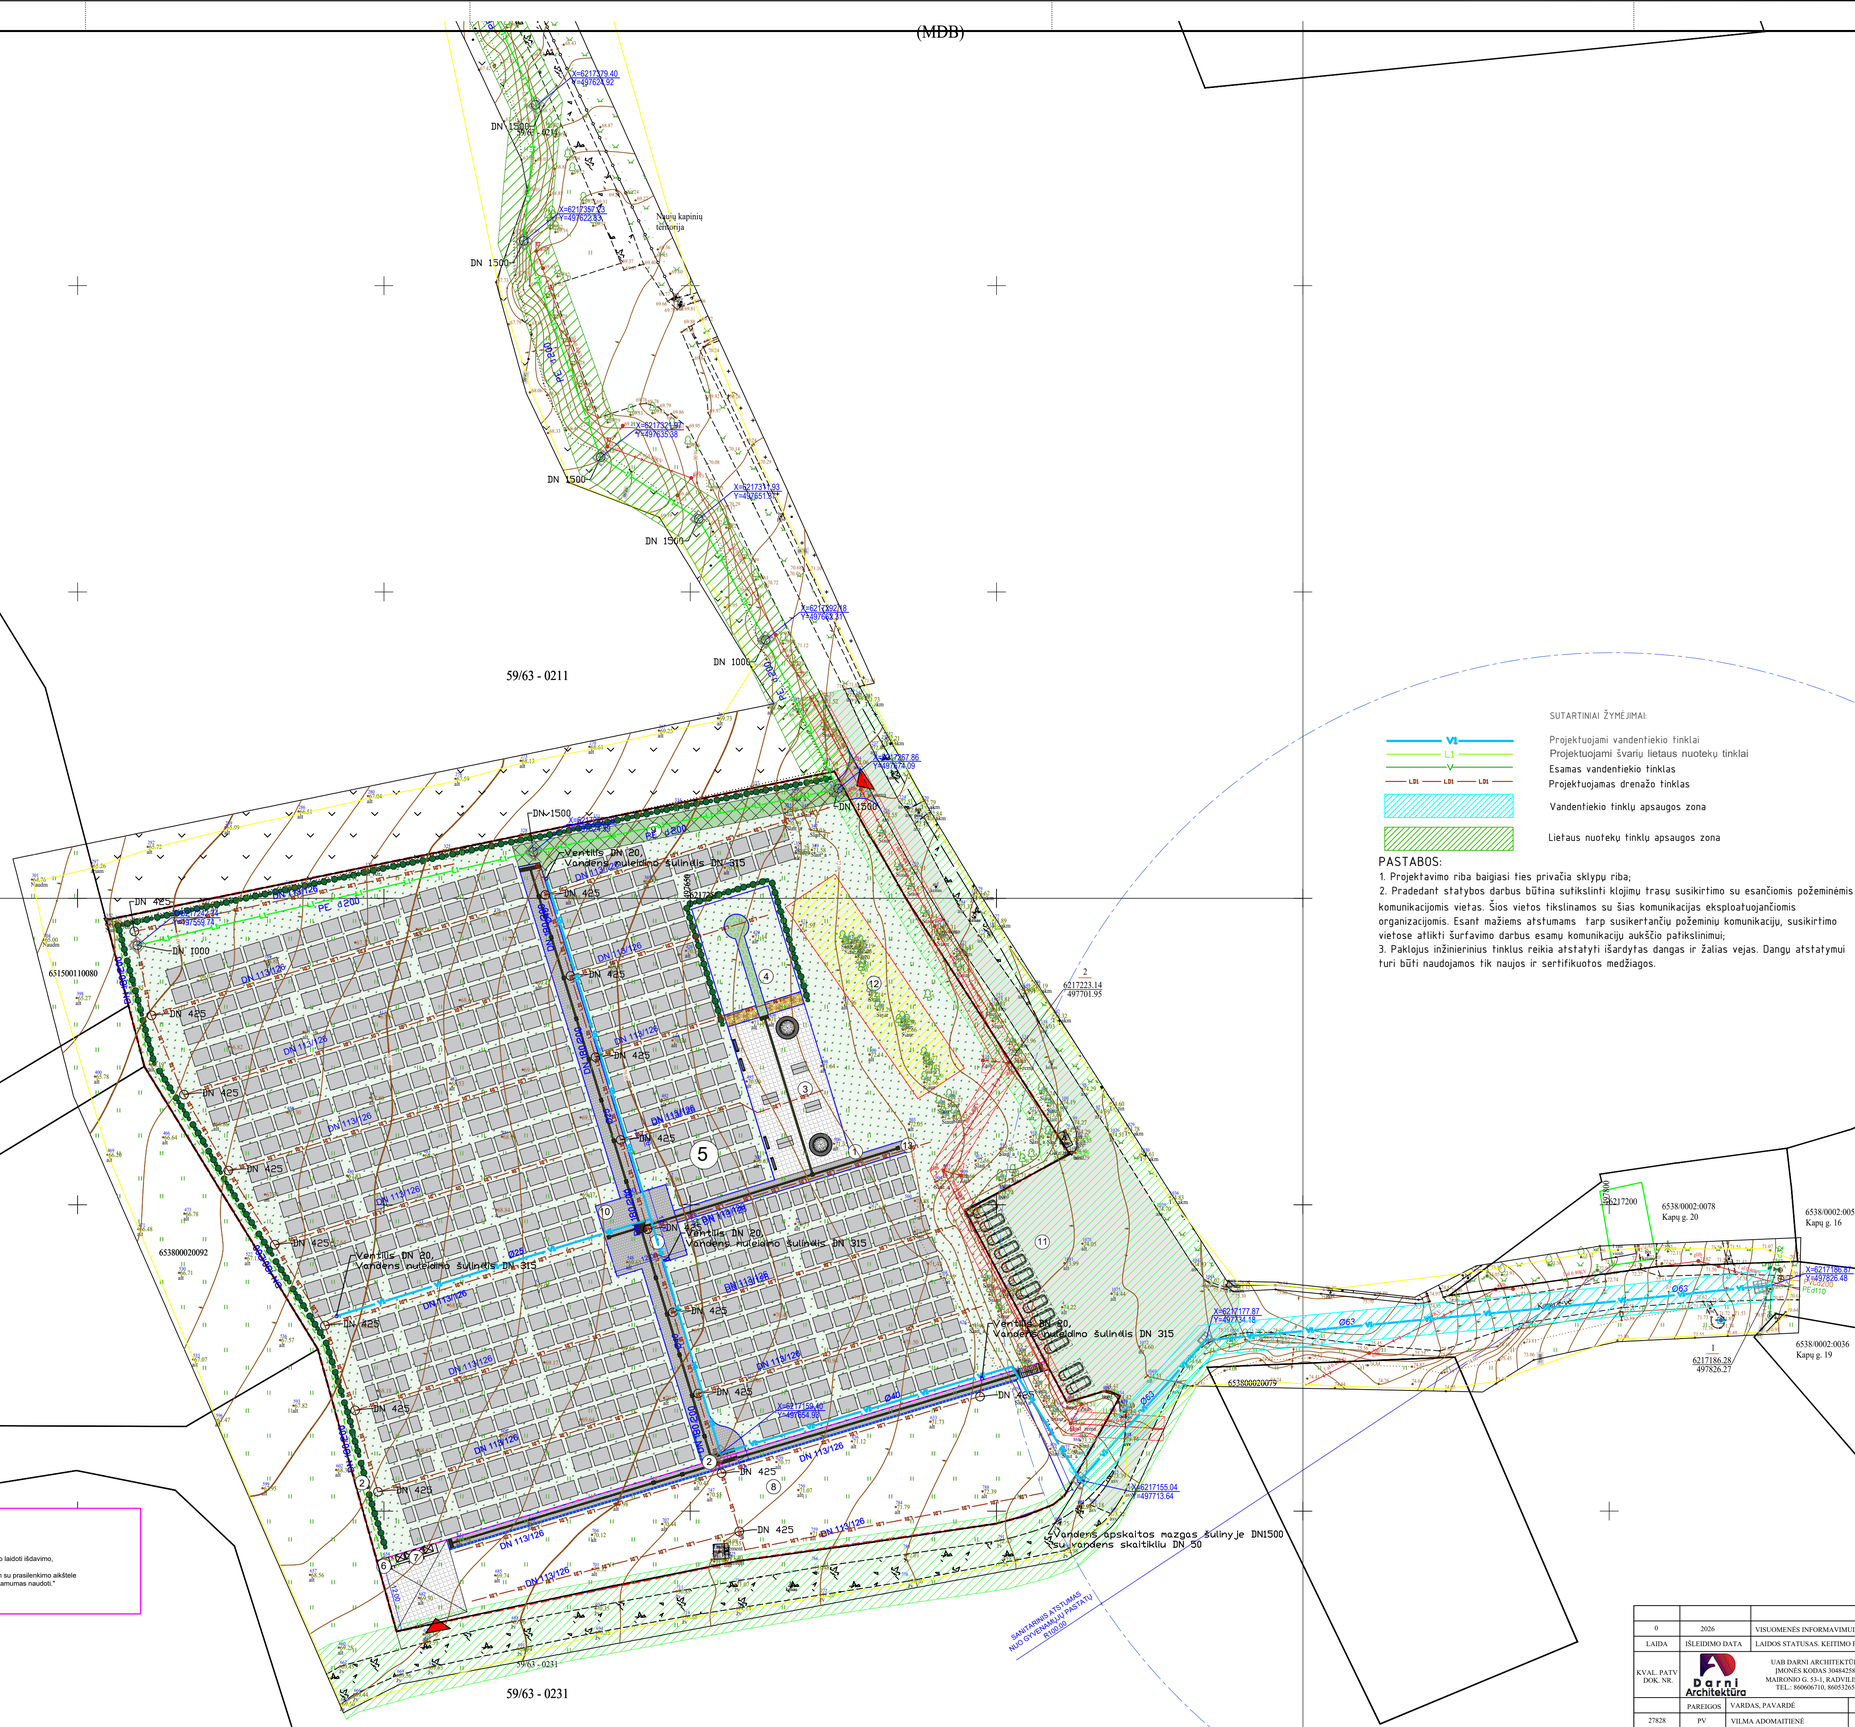

SUTARTINIAI ŽYMĖJIMAI:

- V1 — Projektuojami vandentiekio tinklai
- L1 — Projektuojami švarių lietaus nuotekų tinklai
- V — Esamas vandentiekio tinklas
- LDI — LDI — LDI — Projektuojamas drenažo tinklas
- Vandentiekio tinklų apsaugos zona
- Lietaus nuotekų tinklų apsaugos zona

PASTABOS:
1. Projektavimo riba baigiasi ties privačia sklypų riba;
2. Pradedant statybos darbus būtina sutikslinti klojimų trasų susikirtimo su esančiomis požeminėmis komunikacijomis vietas. Šios vietos tikslinamos su šias komunikacijas eksploatuojančiomis organizacijomis. Esant mažiems atstumams tarp susikertančių požeminių komunikacijų, susikirtimo vietose atlikti šurfavimo darbus esamų komunikacijų aukščio patikslinimui;
3. Paklojus inžinierinius tinklus reikia atstatyti išardytas dangas ir žalias vejas. Dangų atstatymui turi būti naudojamos tik naujos ir sertifikuotos medžiagos.

0	2026	VISUOMENĖS INFORMAVIMUI IR VIEŠINIMUI;	
LAIDA	IŠLEIDIMO DATA	LAIDOS STATUSAS. KEITIMO PRIEŽASTIS (JEI TAIKOMA)	
KVAL. PATV DOK. NR.	Darni Architektūra	UAB DARNI ARCHITEKTŪRA ĮMONĖS KODAS 304842582 MAIRONIO G. 53-1, RADVILIŠKIS TEL.: 860606710, 860552654	PROJEKTO PAVADINIMAS: KITOS PASKIRTIES STATINIŲ (KITŲ INŽINERINIŲ STATINIŲ GRUPĖS) ADRESU, PAKRUOJO R.SAV., LINKUVOS MSTL, (KADASTRINIS NR. 6538/0002:96, UNIKALUS NR. 4400-6393-5811), STATYBOS PROJEKTAS
	PAREIGOS	VARDAS, PAVARDĖ	PARAŠAS
27828	PV	VILMA ADOMAITIENĖ	
23794	PDV	SAULIUS JACIUS	
LT	UŽSAKOVAS: PAKRUOJO RAJONO SAVIVALDYBĖS ADMINISTRACIJA STATYTOJAS: PAKRUOJO RAJONO SAVIVALDYBĖ		STATINIO NUMERIS IR PAVADINIMAS: PĖSČIŲJŲ TAKAS (01) TVORA (02) KOLUMBARIUMO AIKŠTĖ (03) PELENŲ IŠBARSTYMO LAUKAS (04) DOKUMENTO PAVADINIMAS: SKLYPO PLANAS SU VANDENTIEKIO IR NUOTEKŲ TINKLAIS M 1:500 DOKUMENTO ŽYMUO: 25138-00-PP-SP.B-05 LAIDA: 0 LAPAS: 1 LAPŲ: 2

A1

(MDB)

6515/0011:0086
preliminarios
ribos

Įrengiamos
GB žiotys

59/63 - 0191

6538/0002:0064

X=6217595.82
Y=497551.12

X=6217548.24
Y=497568.48

X=6217503.85
Y=497585.51

X=6217458.60
Y=497610.78

X=6217463.99
Y=497624.48

X=6217479.40
Y=497621.92

X=6217362.71
Y=497662.51

DN 1000

DN 1500

U.P.

Nežinių kapinių
teritorija


6217550

6217500

6217450

6217400

Situacijos schema

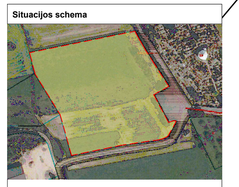

Sutartiniai žymėjimai

	Statybos sklypo riba
	Projektuojama patekimas į sklypą
	Projektuojama trinkelių danga
	Projektuojama trinkelių danga
	Projektuojama trinkelių korio danga
	Įspėjamieji paviršiai žmonėms su negalia
	Gatvės bortai
	Žemi gatvės bortai
	Vejos bortai
	Sklypo aptvėrimas tvora su vartais ir varteliais (priekinė dalis)
	Sklypo aptvėrimas segmentine tvora
	Kolumbariumas iš dviejų pusių (12x2 vietų)
	Suoliukas
	Apvalus suoliukas aplink medį
	Sodinami medžiai,krūmai
	Sodinama spygliuočių gyvatvorė
	Veja, želdynai
	Sustiprinta vejos danga skirta automobilių apvažiavimui
	Betoninių trinkelių korio danga
	Pelenų barstymo laukas
	Dekoratyviniai želdynai
	Kapavietės
	Kultūros paveldo vertybių zona Rengiamu projektu netvarkoma teritorija
	Elektros oro linijos apsaugos zona (AZ-1M)
	D kategorijos gatvės RL apsaugos zona (AZ-12M)

Eksplikacija

1	Pėsčiųjų takas 700m^2
2	Tvora 470m
3	Kolumbariumo aikštė 340m^2
4	Pelenų išbarstymo laukas 262m^2
5	Kapinių teritorija
6	Inventoriaus laikymo vieta
7	Konteinerių laikymo vieta su aptvėrimu
8	Numatoma automobilių stovėjimo aikštelės vieta
9	Numatomas privažiavimo kelias
10	Numatoma memorialinio kryžiaus įrengimo vieta
11	Esama automobilių stovėjimo aikštelė
12	Nekilnojamoji kultūros vertybė: Lietuvos partizanų užkasimo vieta ir kapai u.k. 44987
13	Perkeliamas esamas paminklas

Pastabos:
1. Koordinačių sistema LKS-94, aukščių sistema - LAS 07.
2. Matmenys duoti metrais.
3. Kapavičių dydis pagal "Pakruojo rajono savivaldybės tarybos sprendimą "Dėl leidimo laidoti išdavimo, laidojimo ir kapinių lankymo Pakruojo rajono savivaldybės teritorijoje tvarkos aprašą".
4. Praėjimo takų tarp kapavičių plotis pritaikytas žmonėms su negalia. Tako plotis 1,2m su prasilenkimo aikštele kas 20m, pagal ISO 21542 "Pastatų statyba. Apstatytosios aplinkos prieinamumas ir tinkamumas naudoti."

SUTARTINIAI ŽYMĖJIMAI:

L1	Projektuojami vandentiekio tinklai
V	Projektuojami švarių lietaus nuotekų tinklai
LDt LDt LDt	Esamas vandentiekio tinklas
	Projektuojamas drenažo tinklas
	Vandentiekio tinklų apsaugos zona
	Lietaus nuotekų tinklų apsaugos zona

PASTABOS:
1. Projektavimo riba baigiasi ties privačia sklypų riba;
2. Pradedant statybos darbus būtina sutikslinti klojimų trasų susikirtimo su esančiomis požeminėmis komunikacijomis vietas. Šios vietos tikslinamos su šias komunikacijas eksploatuojančiomis organizacijomis. Esant mažiems atstumams tarp susikertančių požeminių komunikaciju, susikirtimo vietose atlikti šurfavimo darbus esamų komunikaciju aukščio patikslinimui;
3. Paklojus inžinierinius tinklus reikia atstatyti išardytas dangas ir žalias vejas. Dangų atstatymui turi būti naudojamos tik naujos ir sertifikuotos medžiagos.

0	2026	VISUOMENĖS INFORMAVIMUI IR VIEŠINIMUI;	
LAIDA	IŠLEIDIMO DATA	LAIDOS STATUSAS: KEITIMO PRIEŽASTIS (JEI TAIKOMA)	
KVAL. PATV DOK. NR.	UAB DARNI ARCHITEKTŪRA ĮMONĖS KODAS 304842582 MAIRONIO G. 53-1, RADVILIŠKIS TEL.: 860606710, 860532654	PROJEKTO PAVADINIMAS: KITOS PASKIRTIES STATINIŲ (KITŲ INŽINERINIŲ STATINIŲ GRUPĖS) ADRESU; PAKRUOJO R.SAV., LINKUVOS MSTL., (KADASTRINIS NR. 6538/0002:96, UNIKALUS NR. 4400-6393-5811), STATYBOS PROJEKTAS	
	PAREIGOS	VARDAS, PAVARDĖ	PARAŠAS
27828	PV	VILMA ADOMAITIENĖ	
23794	PDV	SAULIUS JACIUS	
LT	ŽENKLAS: PAKRUOJO RAJONO SAVIVALDYBĖS ADMINISTRACIJA STATYTOJAS: PAKRUOJO RAJONO SAVIVALDYBĖ	STATINIO NUMERIS IR PAVADINIMAS: PĖSČIŲJŲ TAKAS (01) TVORA (02) KOLUMBARIUMO AIKŠTĖ (03) PELENŲ IŠBARSTYMO LAUKAS (04) DOKUMENTO PAVADINIMAS: SKLYPO PLANAS SU VANDENTIEKIO IR NUOTEKŲ TINKLAIS M 1:500 DOKUMENTO ŽYMUO: 25138-00-PP-SP.B-05	LAIDA 0 LAPAS 2 LAPŲ 2

A1



0	2026	VISUOMENĖS INFORMAVIMUI IR VIEŠINIMUI;	
LAIDA	IŠLEIDIMO DATA	LAIDOS STATUSAS. KEITIMO PRIEŽASTIS (JEI TAIKOMA)	
KVAL. PATV DOK. NR.	UAB DARNI ARCHITEKTŪRA ĮMONĖS KODAS 304842582 MAIRONIO G. 53-1, RADVILIŠKIS TEL.: 060606710, 060532654	PROJEKTO PAVADINIMAS: KITOS PASKIRTIES STATINIŲ (KITŲ INŽINERINIŲ STATINIŲ GRUPĖS) ADRESU, PAKRUOJO R.SAV., LINKUVOS MSTL, (KADASTRINIS NR. 6538/0002:96, UNIKALUS NR. 4400-6393-5811), STATYBOS PROJEKTAS	
	PAREIGOS / VARDAS, PAVARDĖ / PARAŠAS	STATINIO NUMERIS IR PAVADINIMAS: PĖSČIŲJŲ TAKAS (01) TVORA (02) KOLUMBARIUMO AIKŠTĖ (03) PELENŲ IŠBARSTYMO LAUKAS (04)	
27828	PV — VILMA ADOMAITIENĖ	DOKUMENTO PAVADINIMAS: VIZUALIZACIJOS	LAIDA 0
A 751	PDV — ALDONA ADOMAITIENĖ		
0041095	ARCH — JOLITA RASIMAVIČĖ		
LT	UŽSAKOVAS: PAKRUOJO RAJONO SAVIVALDYBĖS ADMINISTRACIJA STATYTOJAS: PAKRUOJO RAJONO SAVIVALDYBĖ	DOKUMENTO ŽYMUO: 25138-00-PP-SP.B-06	LAPAS 1 / LAPŲ 4



0	2026	VISUOMENĖS INFORMAVIMUI IR VIEŠINIMUI;	
LAIDA	IŠLEIDIMO DATA	LAIDOS STATUSAS. KEITIMO PRIEŽASTIS (JEI TAIKOMA)	
KVAL. PATV DOK. NR.	Darni Architektūra UAB DARNI ARCHITEKTŪRA ĮMONĖS KODAS 304842582 MAIRONIO G. 53-1, RADVILIŠKIS TEL.: 060606710, 060532654	PROJEKTO PAVADINIMAS: KITOS PASKIRTIES STATINIŲ (KITŲ INŽINERINIŲ STATINIŲ GRUPĖS) ADRESU, PAKRUOJO R.SAV., LINKUVOS MSTL, (KADASTRINIS NR. 6538/0002:96, UNIKALUS NR. 4400-6393-5811), STATYBOS PROJEKTAS	
	PAREIGOS / VARDAS, PAVARDĖ / PARAŠAS	STATINIO NUMERIS IR PAVADINIMAS: PĖSČIŲJŲ TAKAS (01) TVORA (02) KOLUMBARIUMO AIKŠTĖ (03) PELENŲ IŠBARSTYMO LAUKAS (04)	
27828	PV VILMA ADOMAITIENĖ	DOKUMENTO PAVADINIMAS: VIZUALIZACIJOS	LAIDA 0
A 751	PDV ALDONA ADOMAITIENĖ		
0041095	ARCH JOLITA RASIMAVIČĖ		
LT	UŽSAKOVAS: PAKRUOJO RAJONO SAVIVALDYBĖS ADMINISTRACIJA STATYTOJAS: PAKRUOJO RAJONO SAVIVALDYBĖ	DOKUMENTO ŽYMUO: 25138-00-PP-SP.B-06	LAPAS 2 / LAPŲ 4



0	2026	VISUOMENĖS INFORMAVIMUI IR VIEŠINIMUI;			
LAIDA	IŠLEIDIMO DATA	LAIDOS STATUSAS. KEITIMO PRIEŽASTIS (JEI TAIKOMA)			
KVAL. PATV DOK. NR.	UAB DARNI ARCHITEKTŪRA ĮMONĖS KODAS 304842582 MAIRONIO G. 53-1, RADVILIŠKIS TEL.: 060606710, 060532654			PROJEKTO PAVADINIMAS: KITOS PASKIRTIES STATINIŲ (KITŲ INŽINERINIŲ STATINIŲ GRUPĖS) ADRESU, PAKRUOJO R.SAV., LINKUVOS MSTL, (KADASTRINIS NR. 6538/0002:96, UNIKALUS NR. 4400-6393-5811), STATYBOS PROJEKTAS	
	PAREIGOS	VARDAS, PAVARDĖ	PARAŠAS	STATINIO NUMERIS IR PAVADINIMAS: PĖSČIŲJŲ TAKAS (01) TVORA (02) KOLUMBARIUMO AIKŠTĖ (03) PELENŲ IŠBARSTYMO LAUKAS (04)	
27828	PV	VILMA ADOMAITIENĖ			
A 751	PDV	ALDONA ADOMAITIENĖ		DOKUMENTO PAVADINIMAS: VIZUALIZACIJOS	LAIDA 0
0041095	ARCH	JOLITA RASIMAVIČĖ			
LT	UŽSAKOVAS: **PAKRUOJO RAJONO SAVIVALDYBĖS ADMINISTRACIJA** STATYTOJAS: PAKRUOJO RAJONO SAVIVALDYBĖ			DOKUMENTO ŽYMUO: 25138-00-PP-SP.B-06	LAPAS 3 LAPŲ 4



0	2026	VISUOMENĖS INFORMAVIMUI IR VIEŠINIMUI;	
LAIDA	IŠLEIDIMO DATA	LAIDOS STATUSAS. KEITIMO PRIEŽASTIS (JEI TAIKOMA)	
KVAL. PATV DOK. NR.	UAB DARNI ARCHITEKTŪRA ĮMONĖS KODAS 304842582 MAIRONIO G. 53-1, RADVILIŠKIS TEL.: 060606710, 060532654	PROJEKTO PAVADINIMAS: KITOS PASKIRTIES STATINIŲ (KITŲ INŽINERINIŲ STATINIŲ GRUPĖS) ADRESU, PAKRUOJO R.SAV., LINKUVOS MSTL, (KADASTRINIS NR. 6538/0002:96, UNIKALUS NR. 4400-6393-5811), STATYBOS PROJEKTAS	
	PAREIGOS / VARDAS, PAVARDĖ / PARAŠAS	STATINIO NUMERIS IR PAVADINIMAS: PĖSČIŲJŲ TAKAS (01) TVORA (02) KOLUMBARIUMO AIKŠTĖ (03) PELENŲ IŠBARSTYMO LAUKAS (04)	
27828	PV — VILMA ADOMAITIENĖ	DOKUMENTO PAVADINIMAS: VIZUALIZACIJOS	LAIDA 0
A 751	PDV — ALDONA ADOMAITIENĖ		
0041095	ARCH — JOLITA RASIMAVIČĖ		
LT	UŽSAKOVAS: **PAKRUOJO RAJONO SAVIVALDYBĖS ADMINISTRACIJA** STATYTOJAS: PAKRUOJO RAJONO SAVIVALDYBĖ	DOKUMENTO ŽYMUO: 25138-00-PP-SP.B-06	LAPAS 4 / LAPŲ 4